


BESTAANDE SITUATIE WATERKANT



1

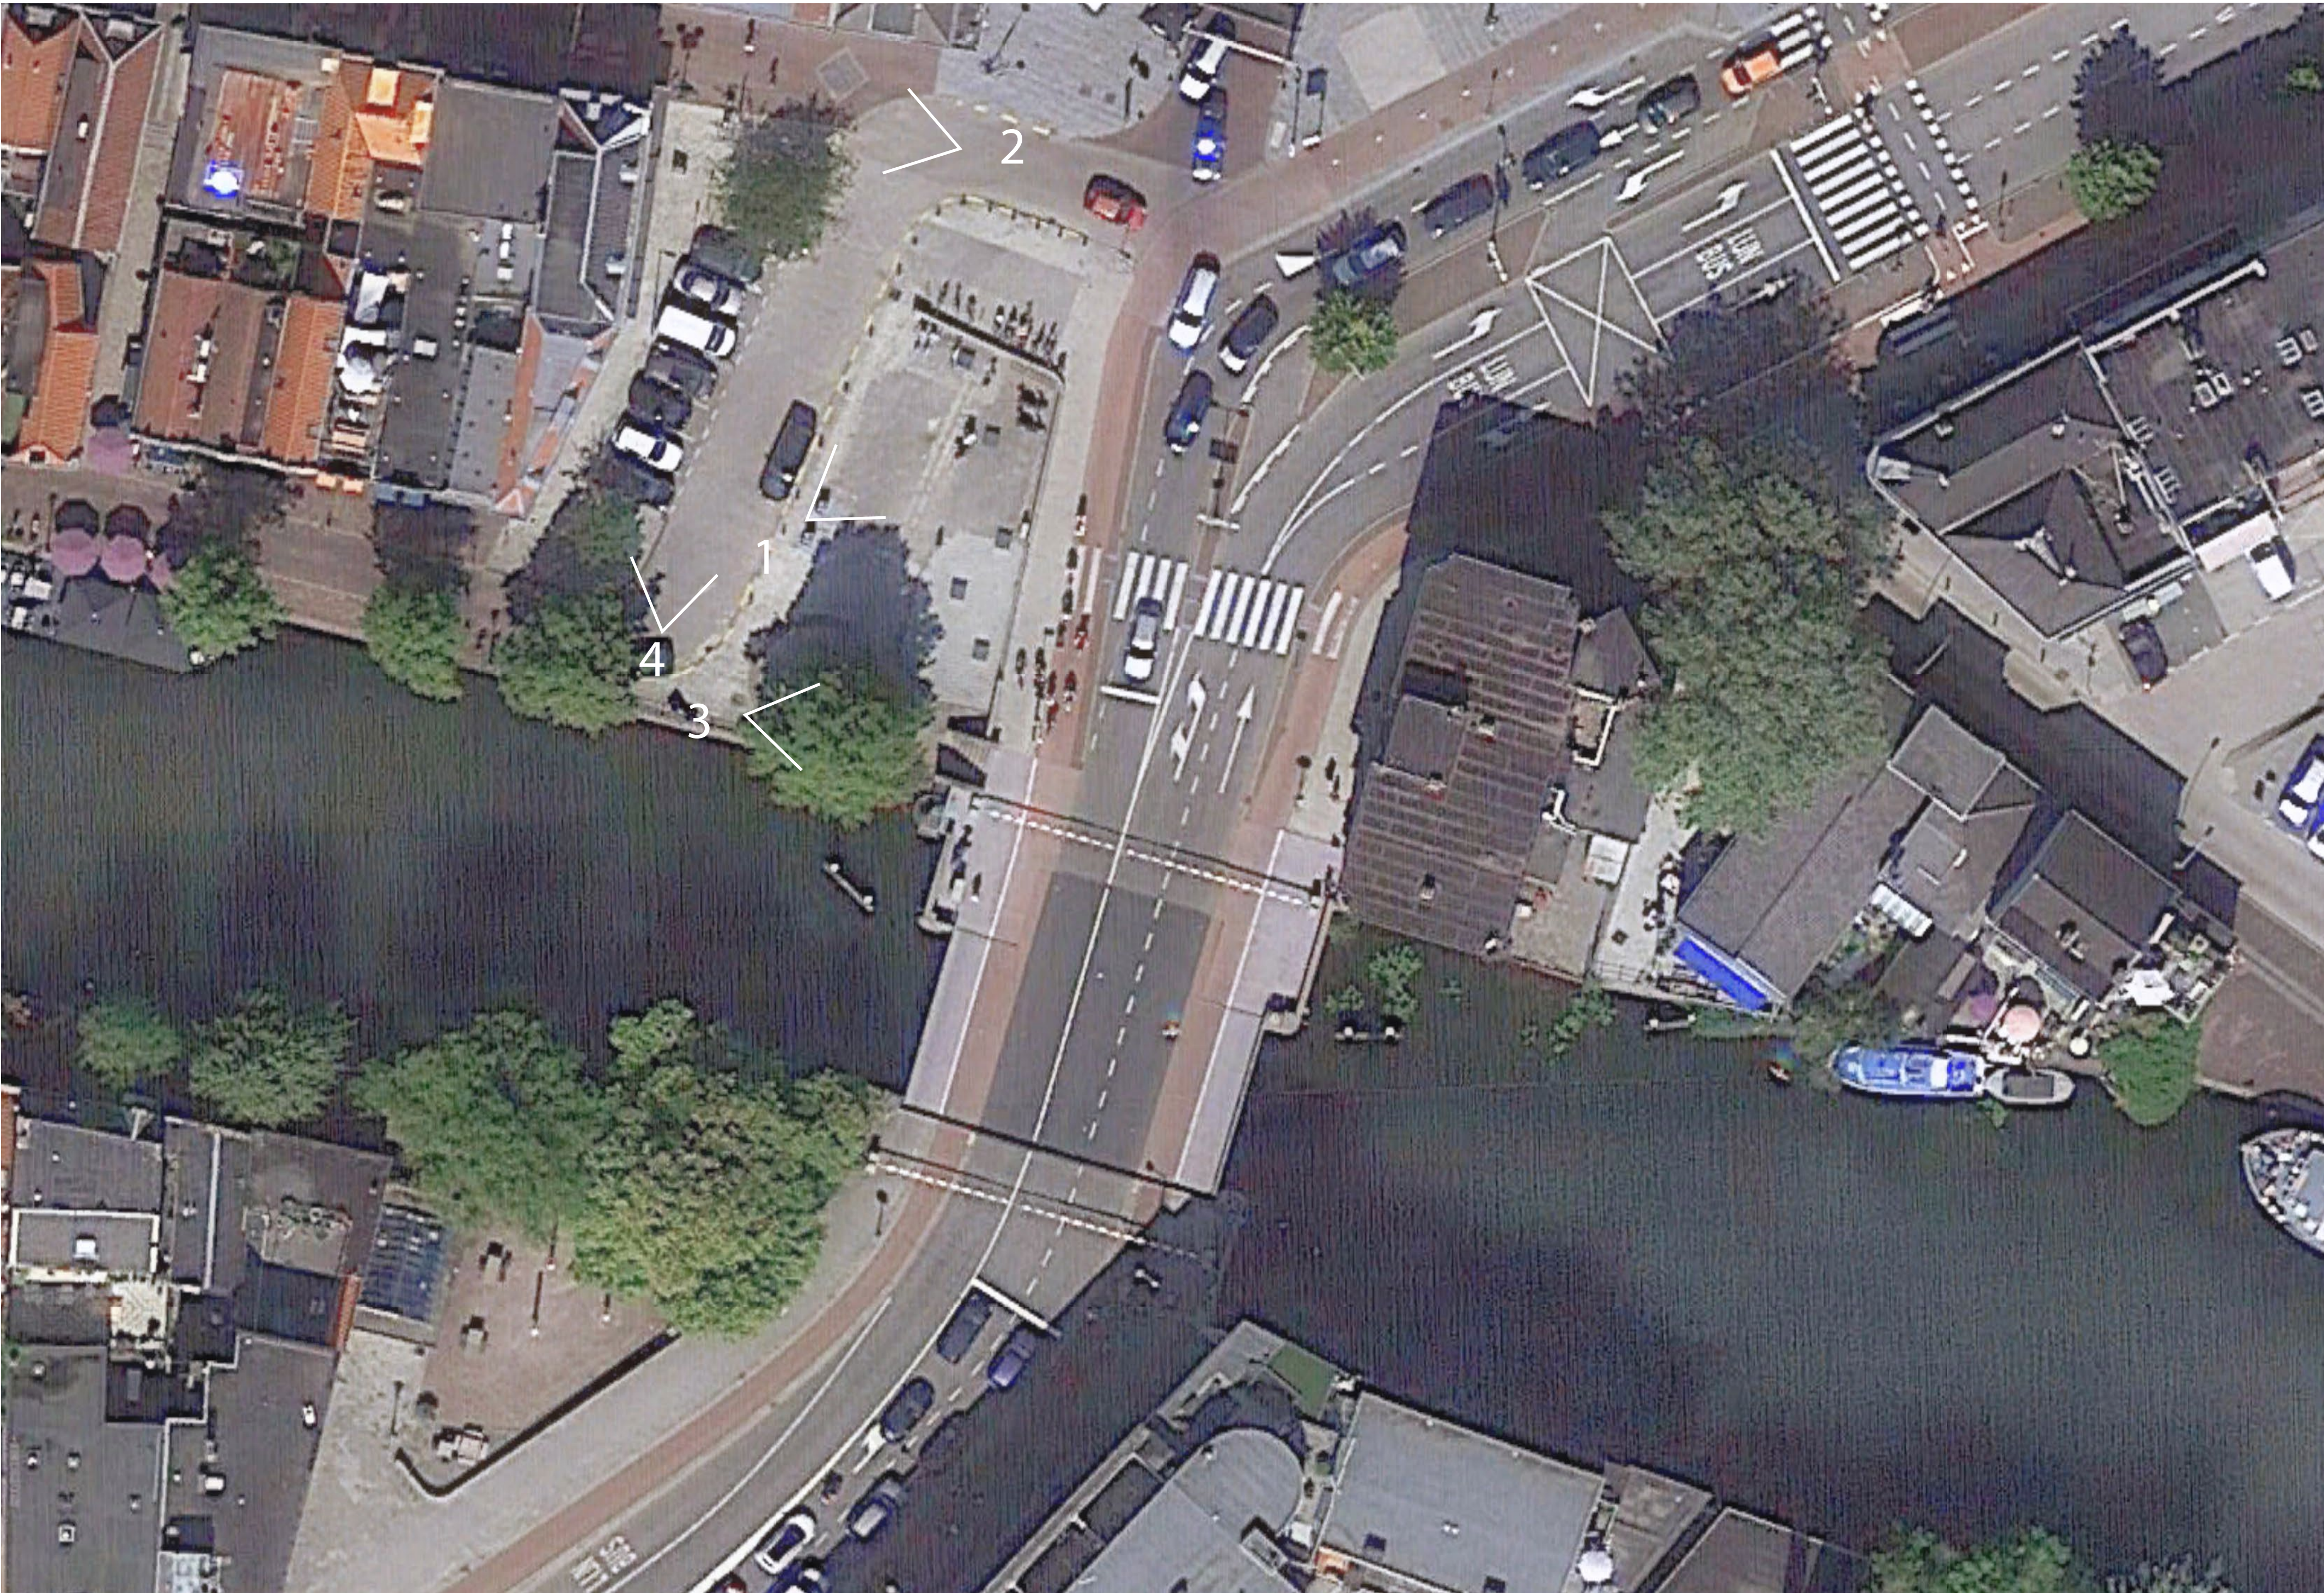

2



3



4



PLAN WATERKANT



DOORSNEDE WATERKANT




THEMA'S PLAN WATERKANT

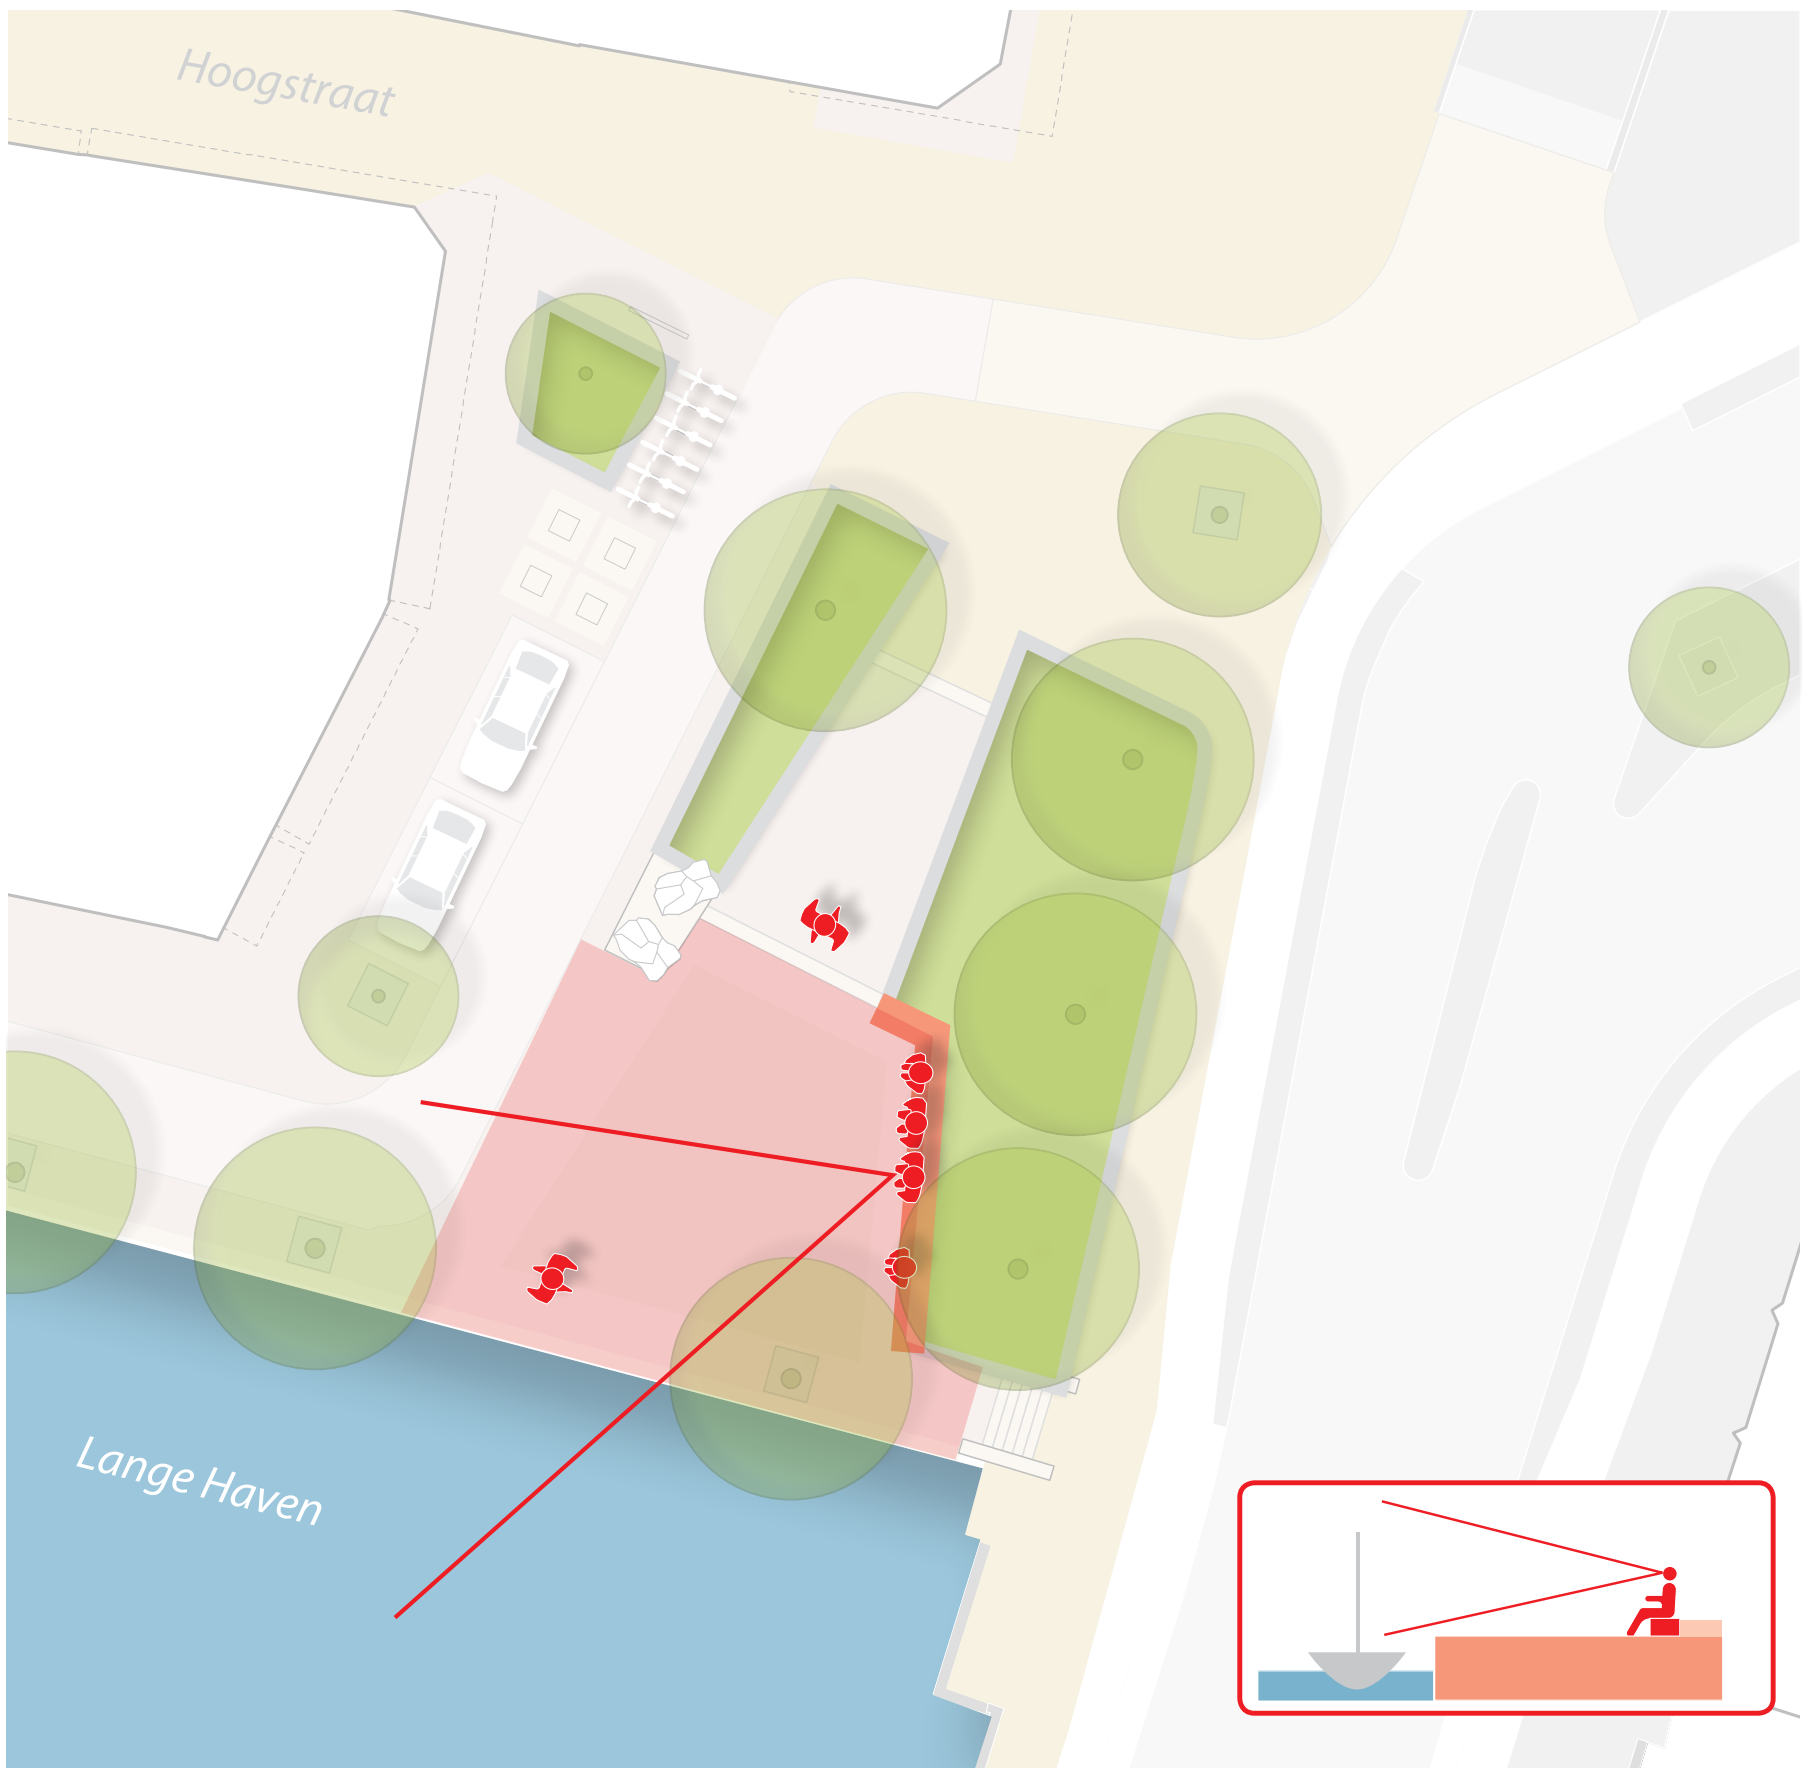
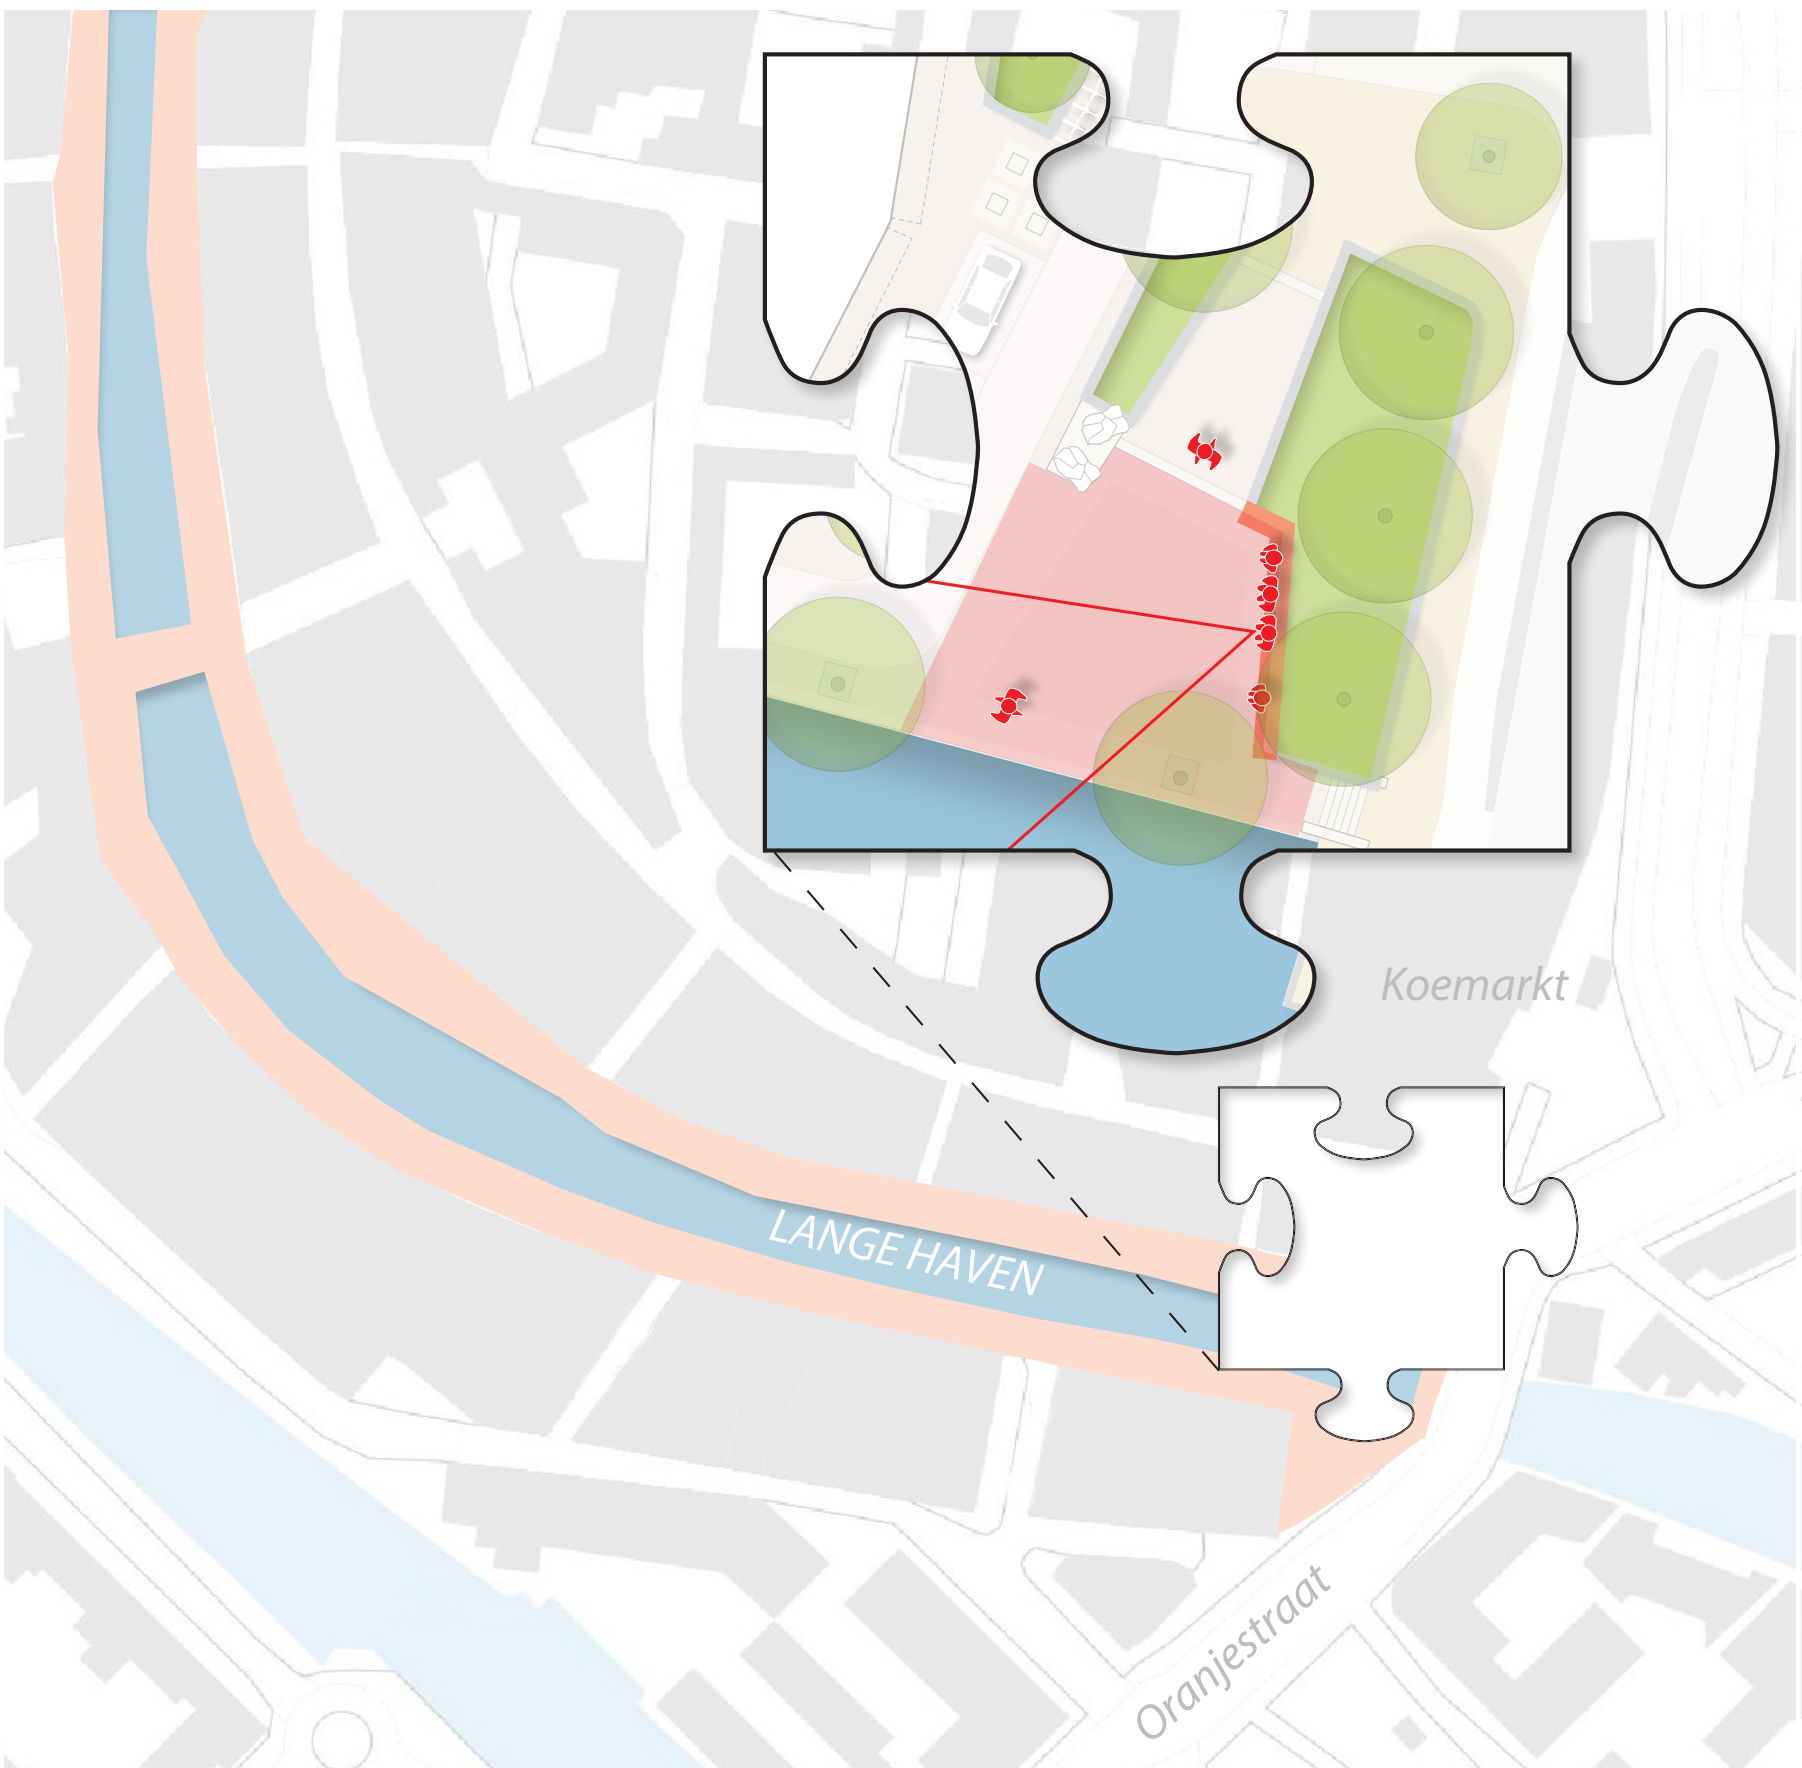


SLUITSTUK LANGE HAVEN

VERBLIJFSPLEK AAN HET WATER

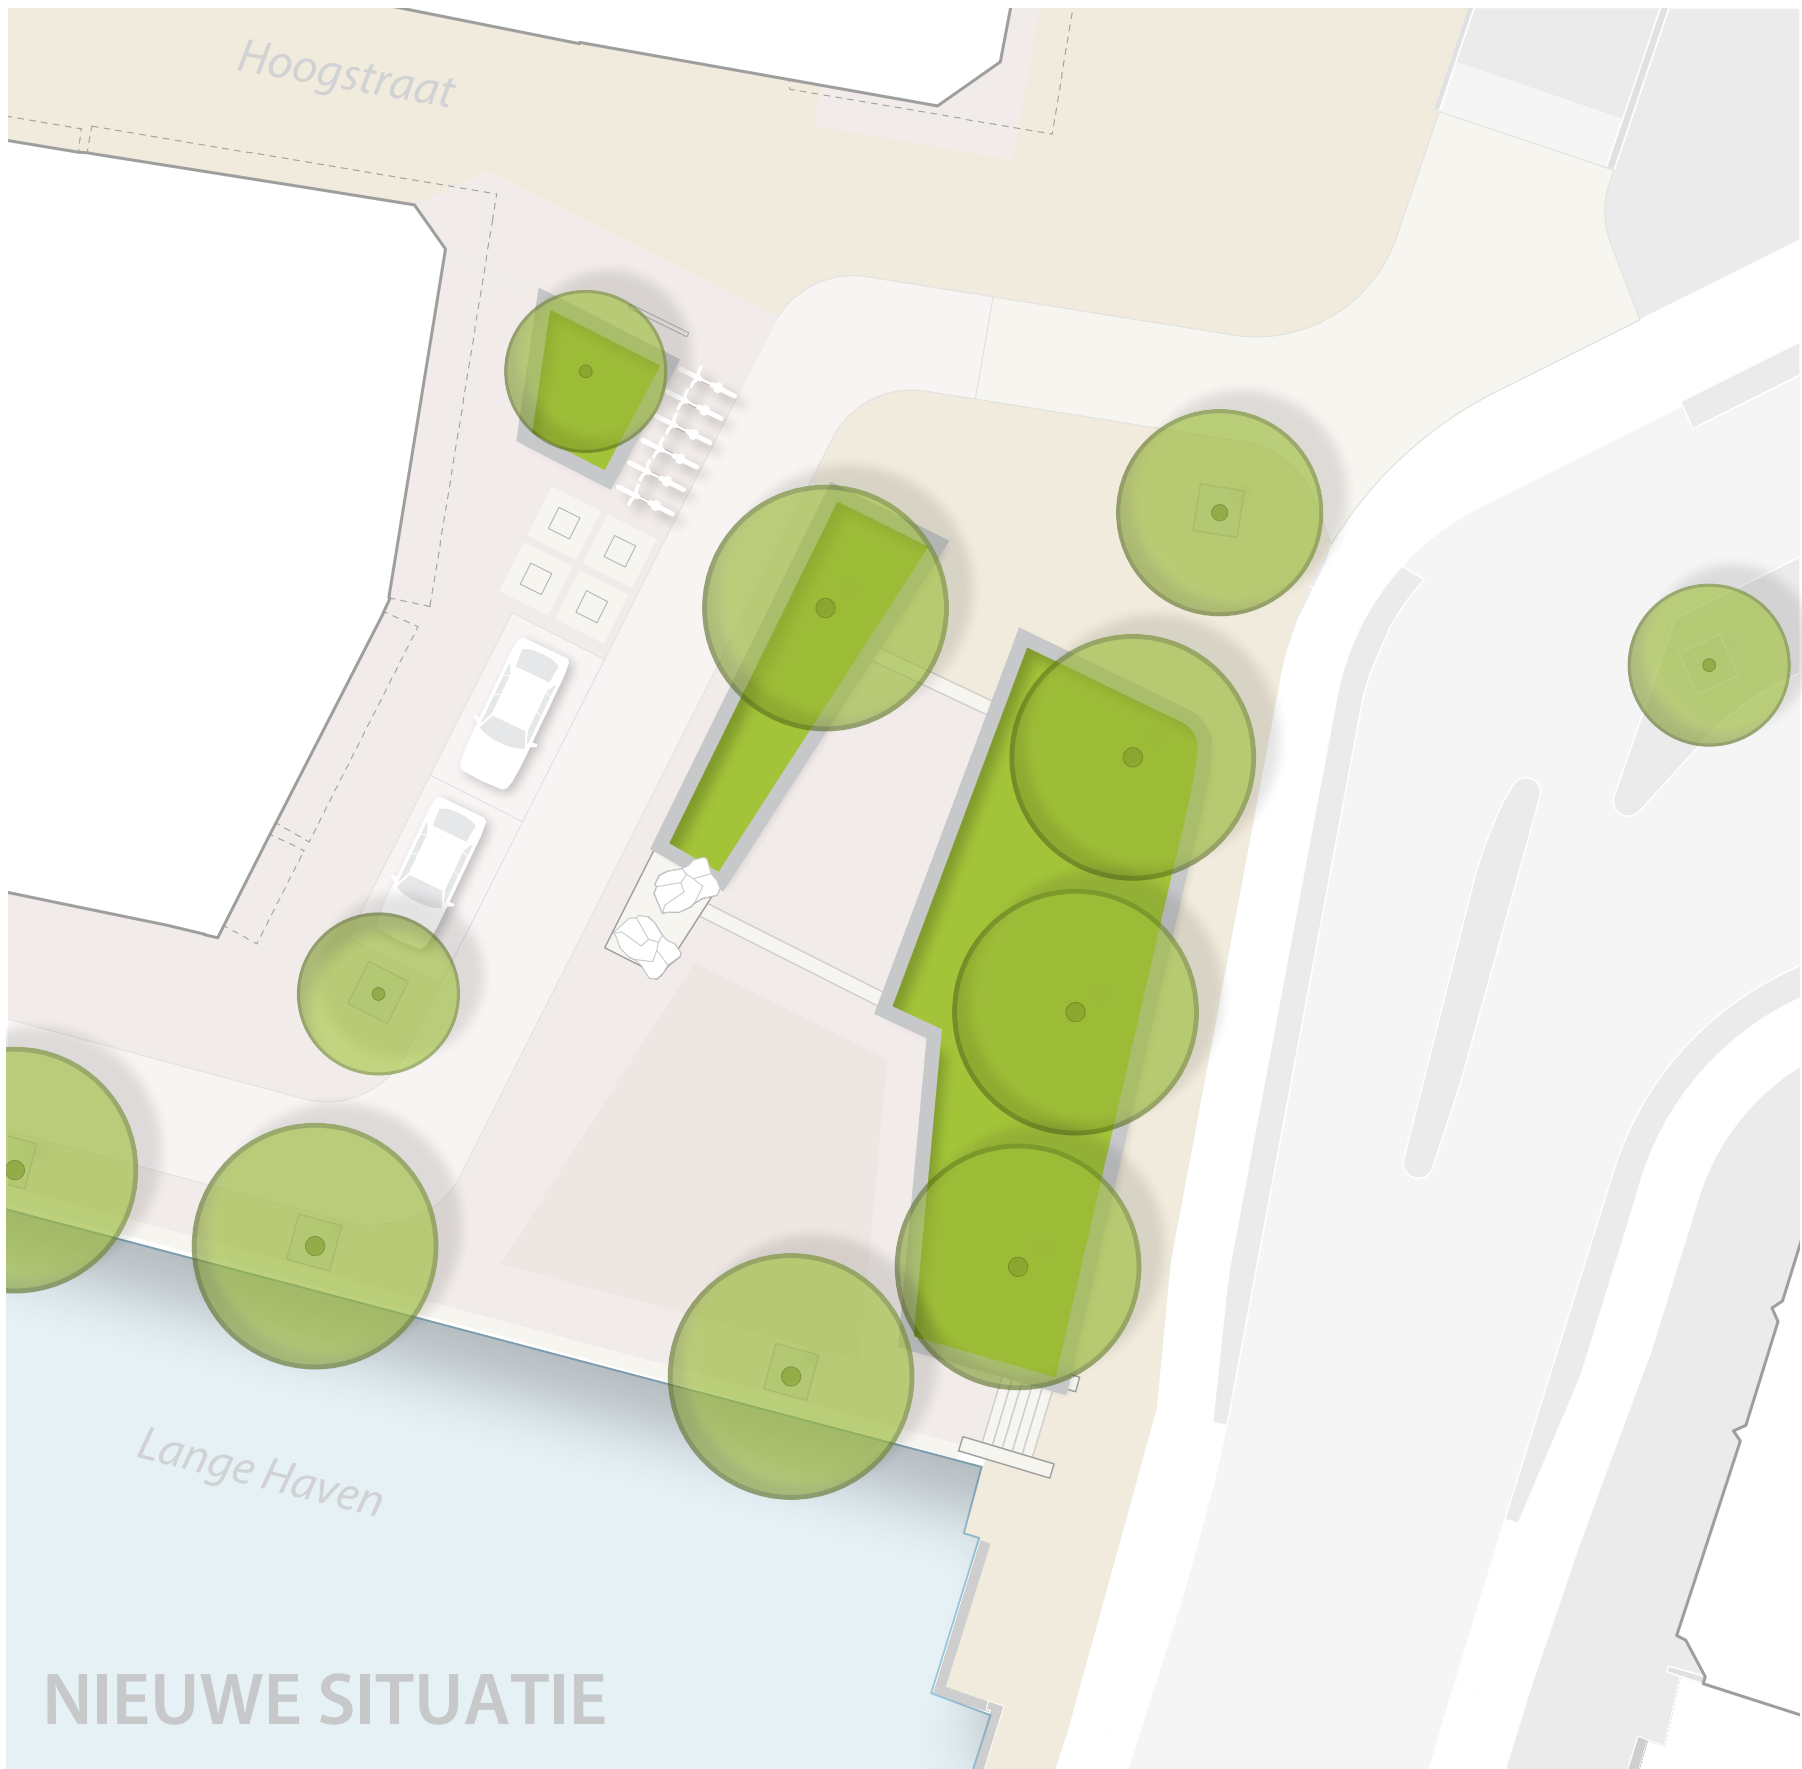

VERGROENEN WATERKANT

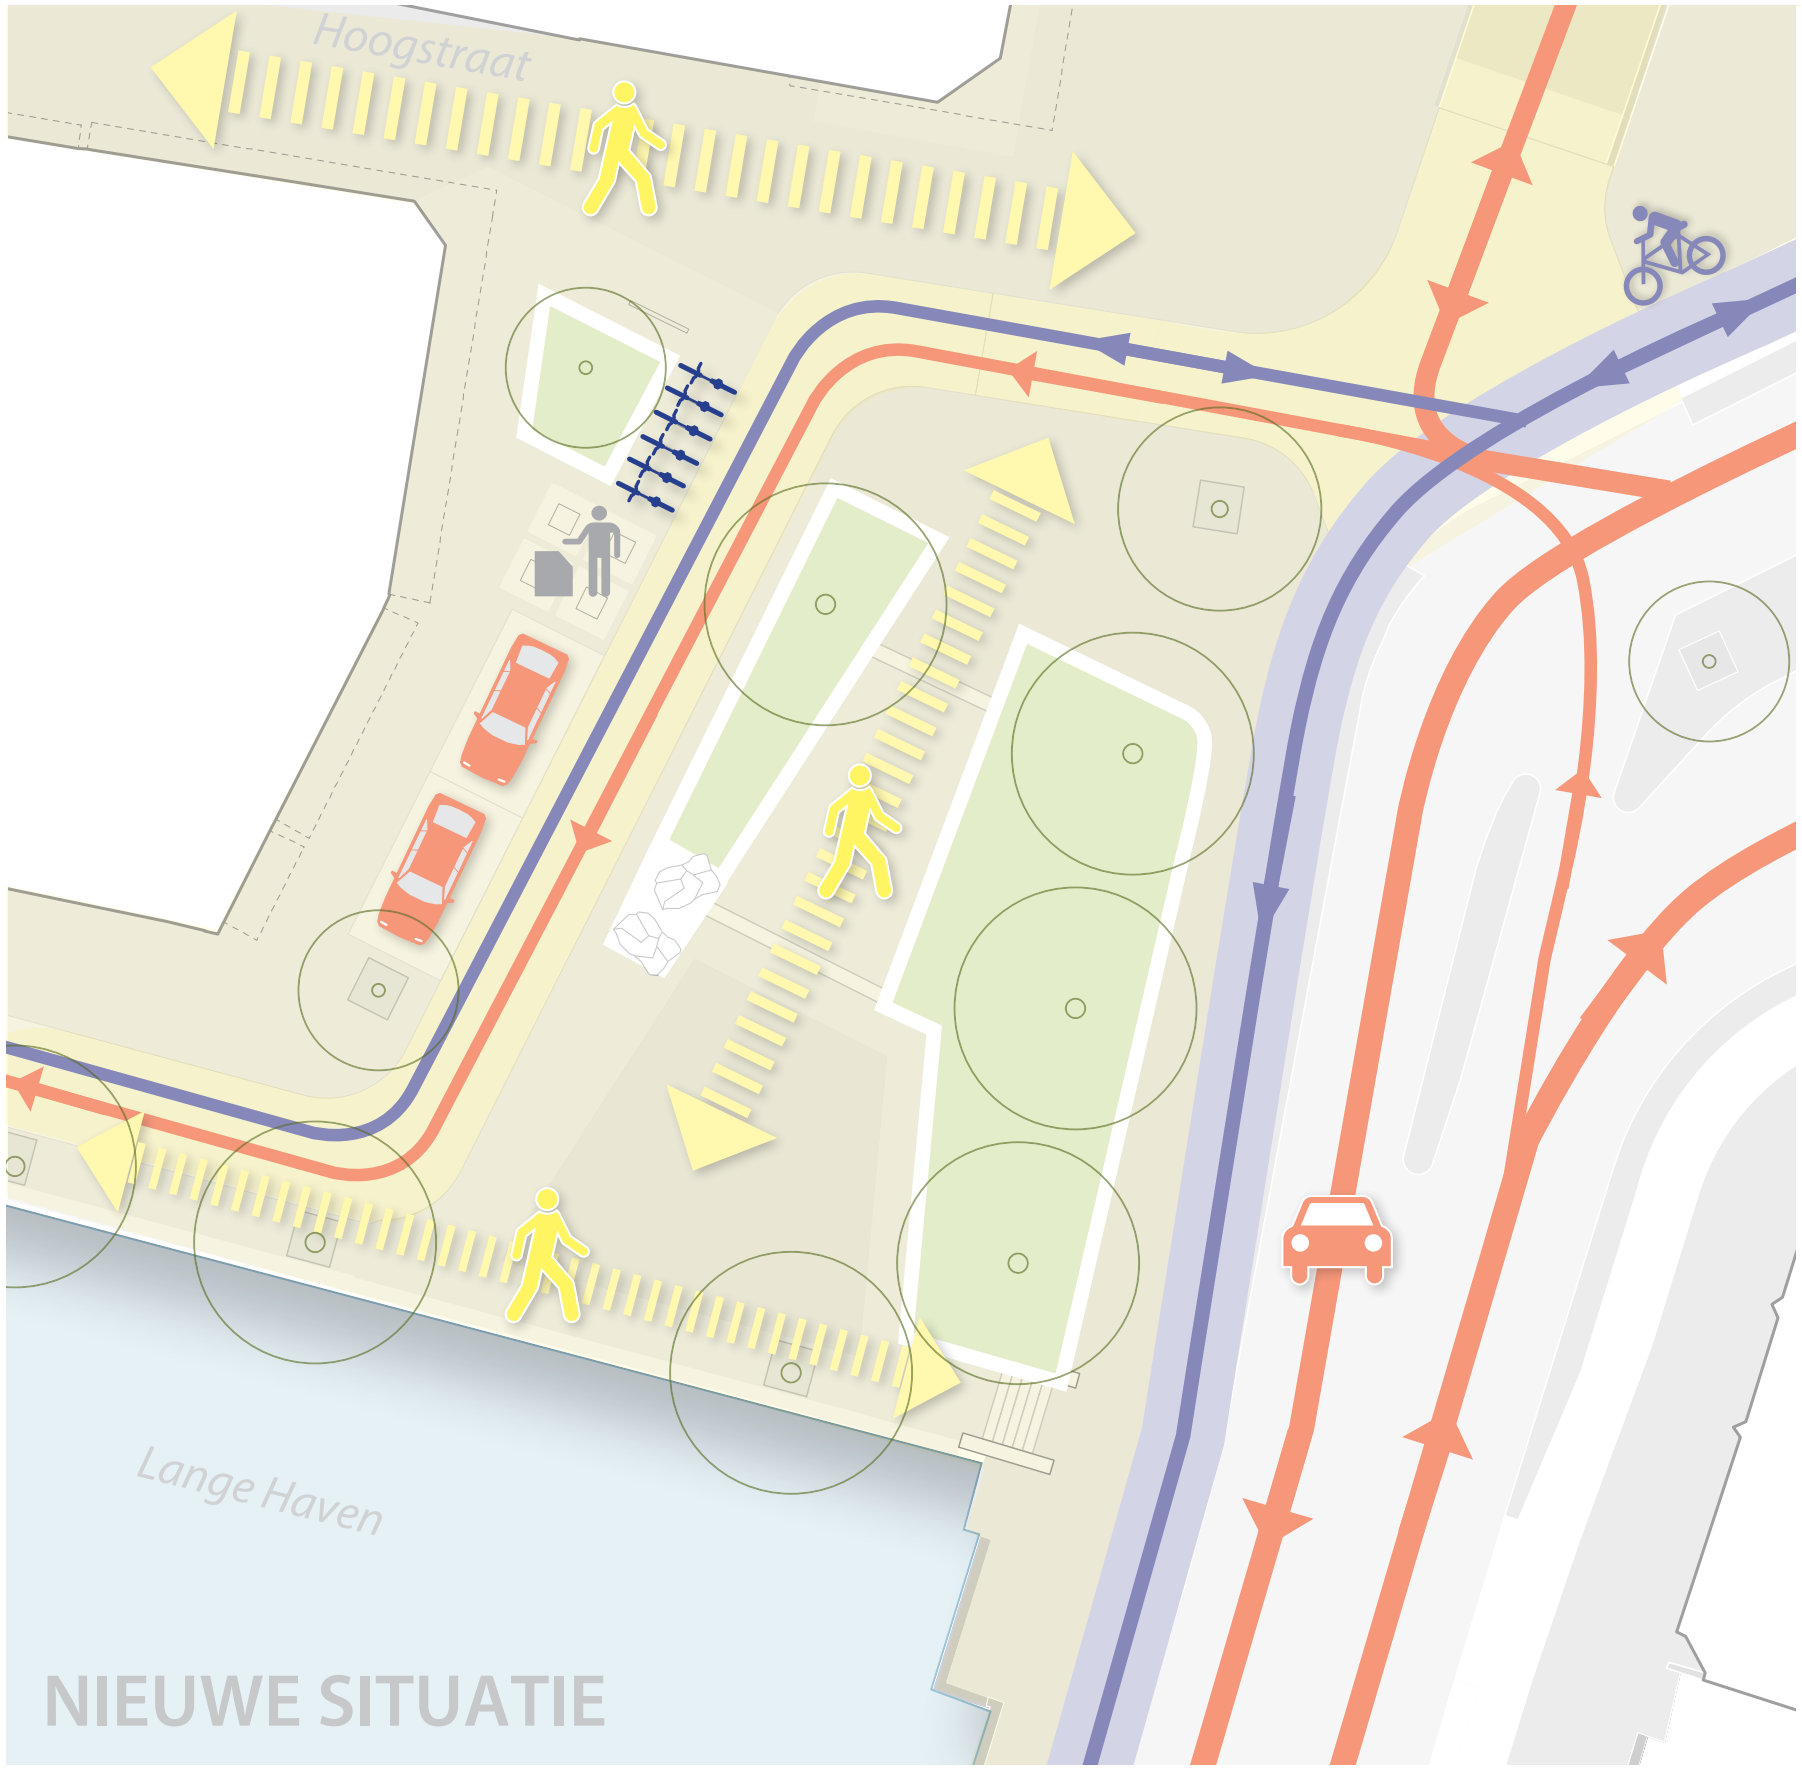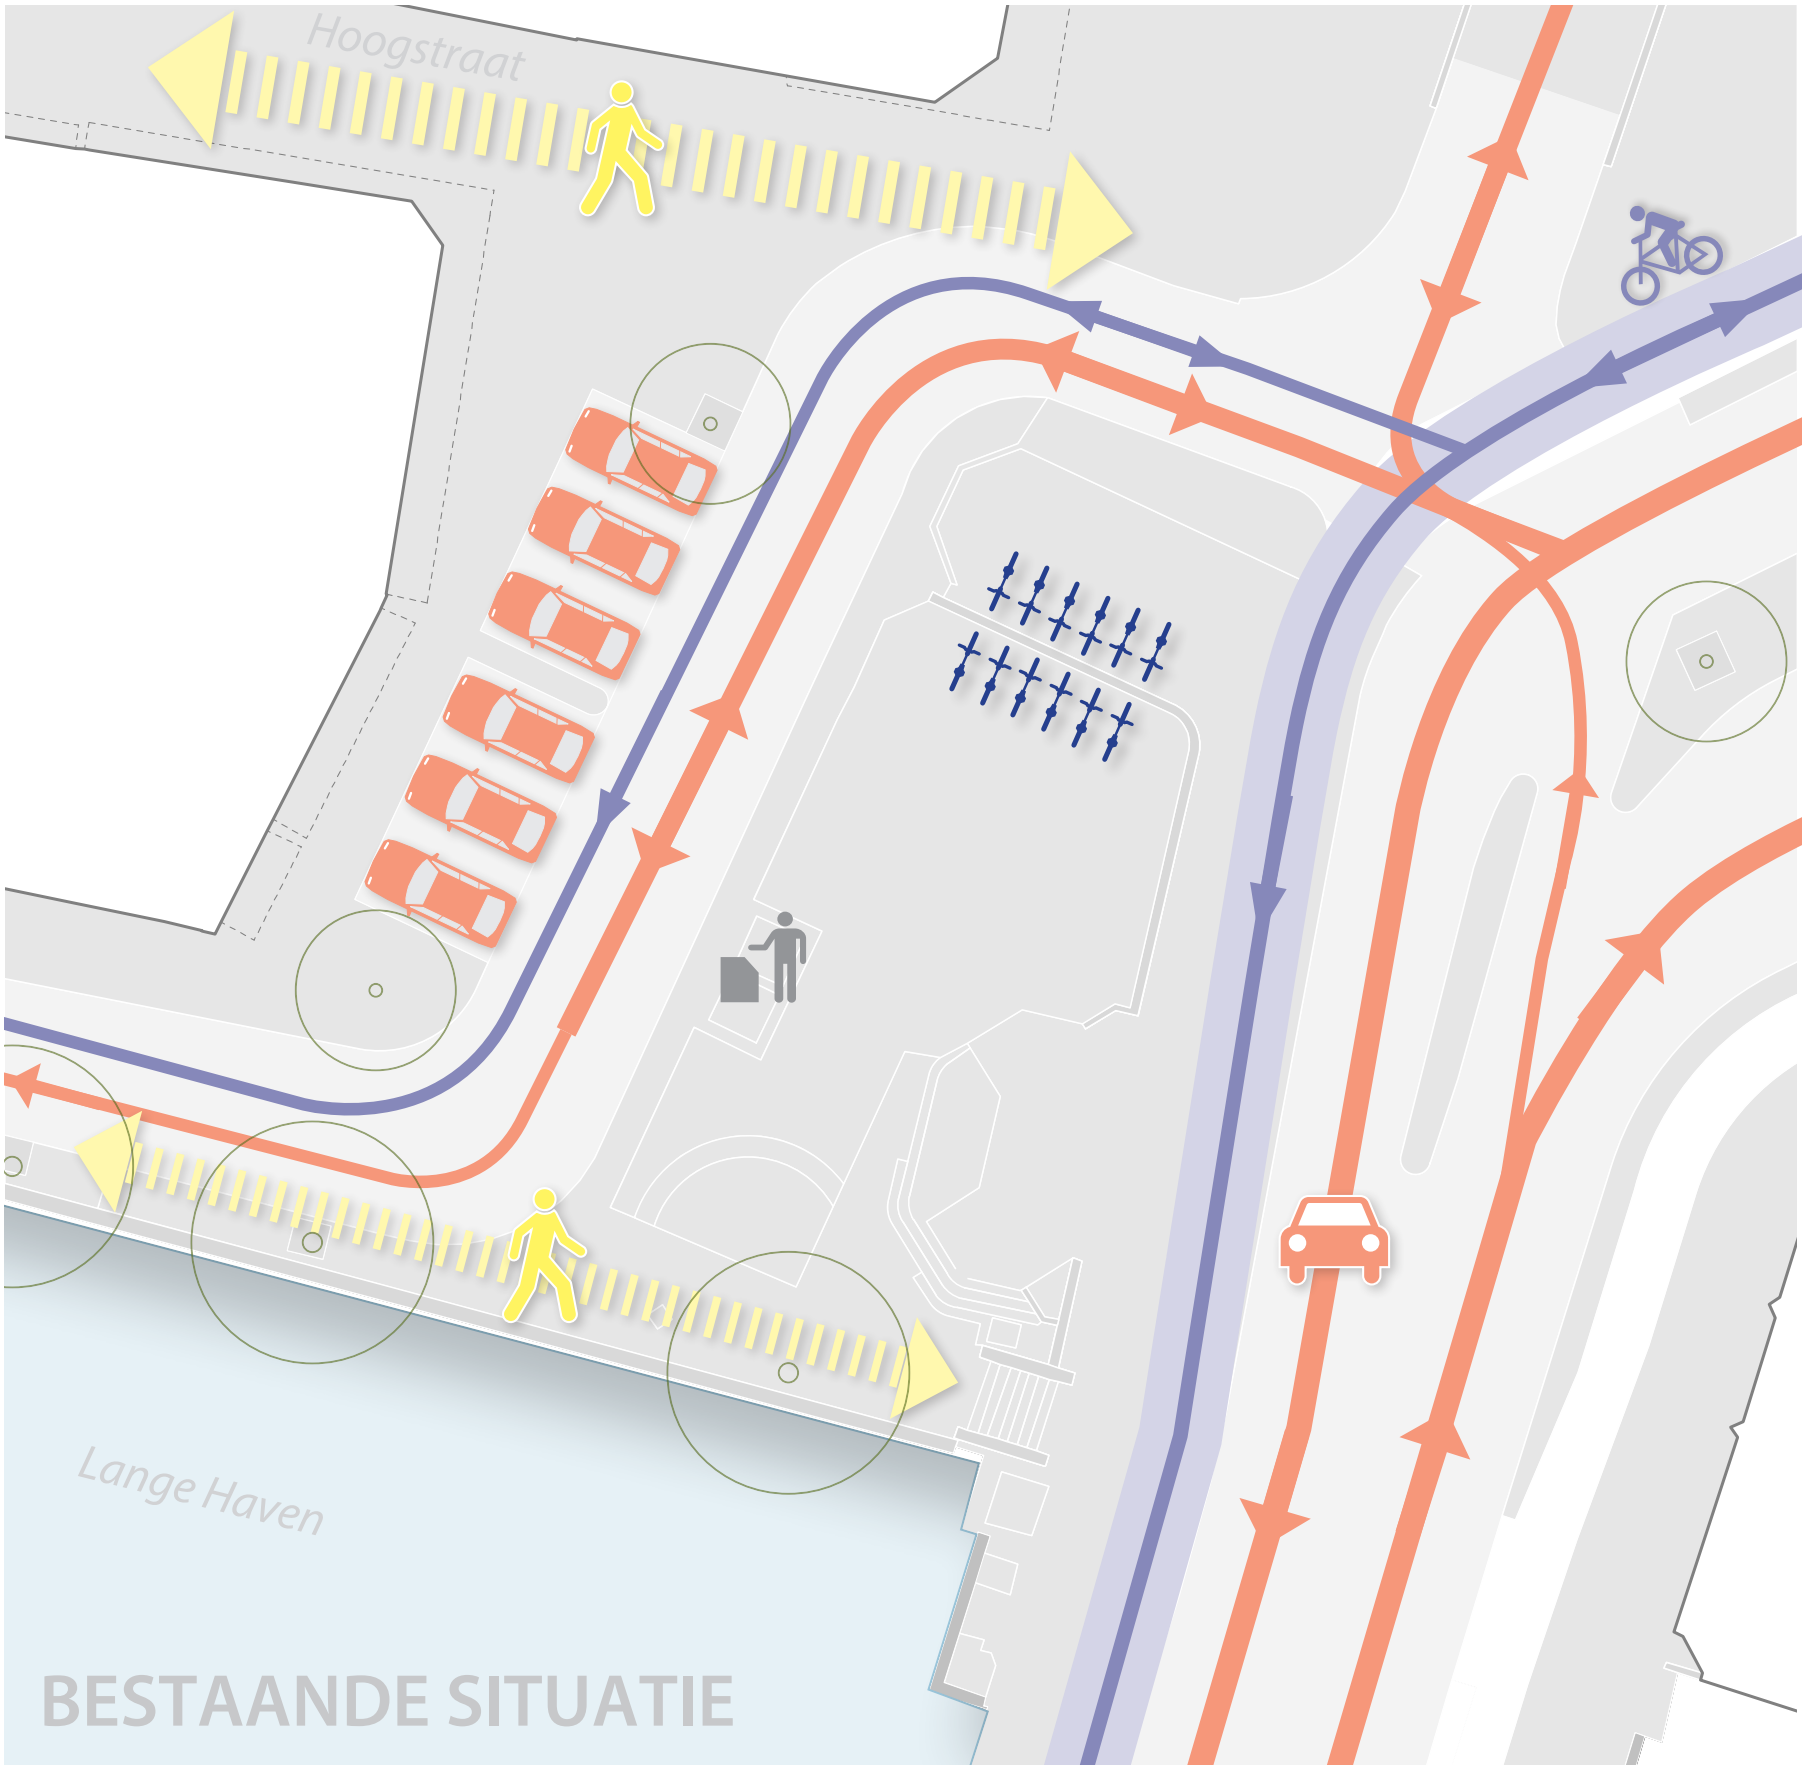

ONTSLUITING WATERKANT

REFERENTIES MATERIALEN EN BEPLANTING



LINDEBOMEN ROND EEN PLEIN



PLANTVAKKEN MET BLOEIENDE VASTE PLANTEN



NATUURSTENEN BAND ROND VERHOOGDE PLANTVAKKEN



ZITPLEK GEÏNTEGREERD IN NATUURSTENEN KEERMUUR ROND PLANTVAK



MATERIALISERING AANSLUITEND BIJ HET OUDE CENTRUM ZOALS DE VERNIEUWDE VISMARKT



NATUURSTEEN BESTRATING ZOALS BIJ DE HAVENKERK



RENOVATIE VAN KADE GELIJK AAN OVERZIJDE



BERT EN BIRGIT; BRONZEN KOEIEKKOPPEN

IMPRESSIES PLAN WATERKANT

