

PLANGEBIED

●—●—● plangebied

BESTEMMINGEN enkelbestemmingen

CO Cultuur en ontspanning

dubbelbestemmingen

WR-A2 Waarde - Archeologie 2

WS-WK Waterstaat - Waterkering

AANDUIDINGEN gebiedsaanduidingen

geluidzone

veiligheidszone - molenbiotoop 100m

functieaanduidingen

aanduidingsgrens

(bw) bedrijfswoning

(sb-mln) specifieke vorm van bedrijf - molen


(sco-ic) specifieke vorm van cultuur en ontspanning - infocentrum

bouwvlak

bouwvlak

VERKLARING

GBKN (topografie)

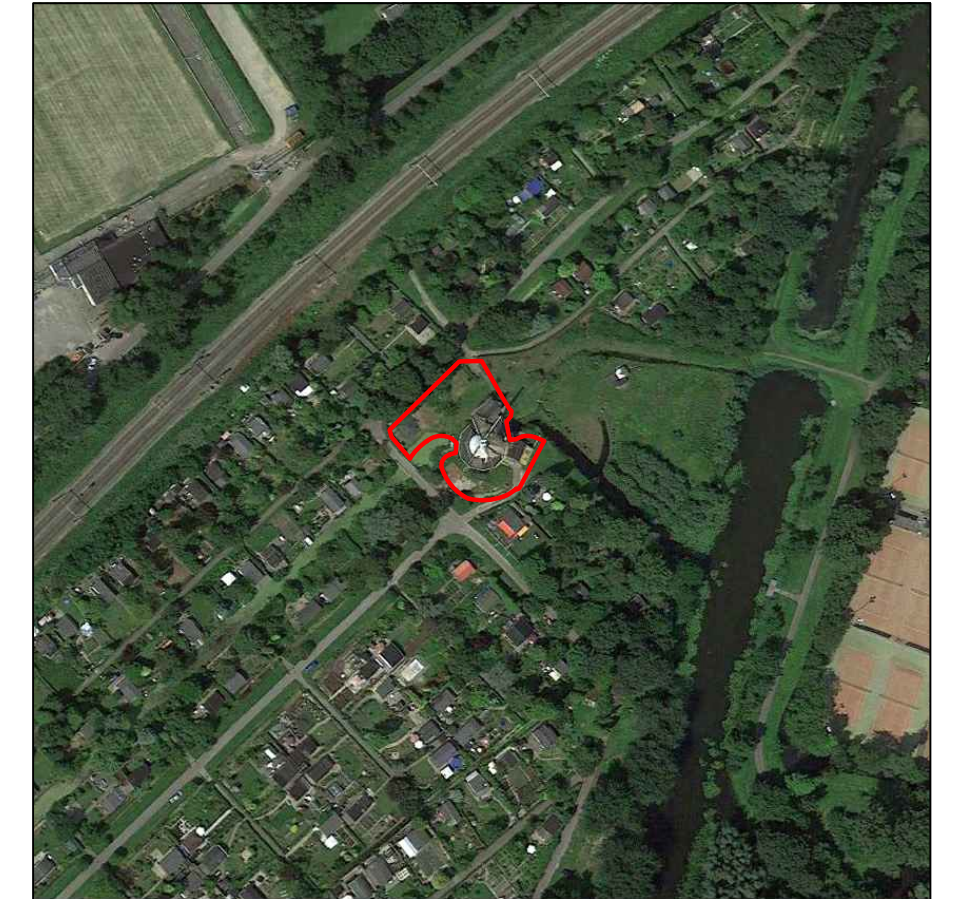

gemeente
Schiedam

project:
wijzigingsplan Dienstwoning Babbersmolen
onderwerp:
verbeelding

fase:
vastgesteld
opdrachtgever:
Gemeente Schiedam

datum : 4 januari 2016 gewijzigd :
schaal : 1 : 500

stedebouwkundig tekenbureau **Frans van Kleef**
Maaskade 90b 3071 NE Rotterdam email: FransvanKleef@planet.nl
tel: 010 4139642 fax: 084 7247394 tel m: 06 24529187

projectnummer:
16.259
bladnummer:
1 van 1

Identificatienummer:
NL.IMRO.0606.BP00031-0002

