



gemeente
Schiedam

Van Swindensingel 40

Presentatie van de plannen

20 februari 2019

INTRODUCTIE

- Welkom!
- Even voorstellen
- Programma voor vanavond
- Afsluiting

WELKOM!



Astrid Mol

projectleider Gemeente Schiedam
“particuliere initiatieven”



EVEN VOORSTELLEN

Henk Lander van Sihelo B.V. particulier eigenaar pand

**Michiel Magis van
Michiel Magis Architectuur
& Ontwikkeling** architect - directeur

Elja den Hollander juridisch beleidsadviseur RO
Mildred Maharaj Projectassistent
Ursula Rutten Wijkprocesmanager Oost

PROGRAMMA


- Presentatie van de plannen door Michiel Magis
- Vragen stellen in de zaal
- Nabranders, gedachten, ideeën op papier:
vragenformulieren

Van Swindensingel 40, Schiedam

Conversie van kantoor naar woningen



Situatie

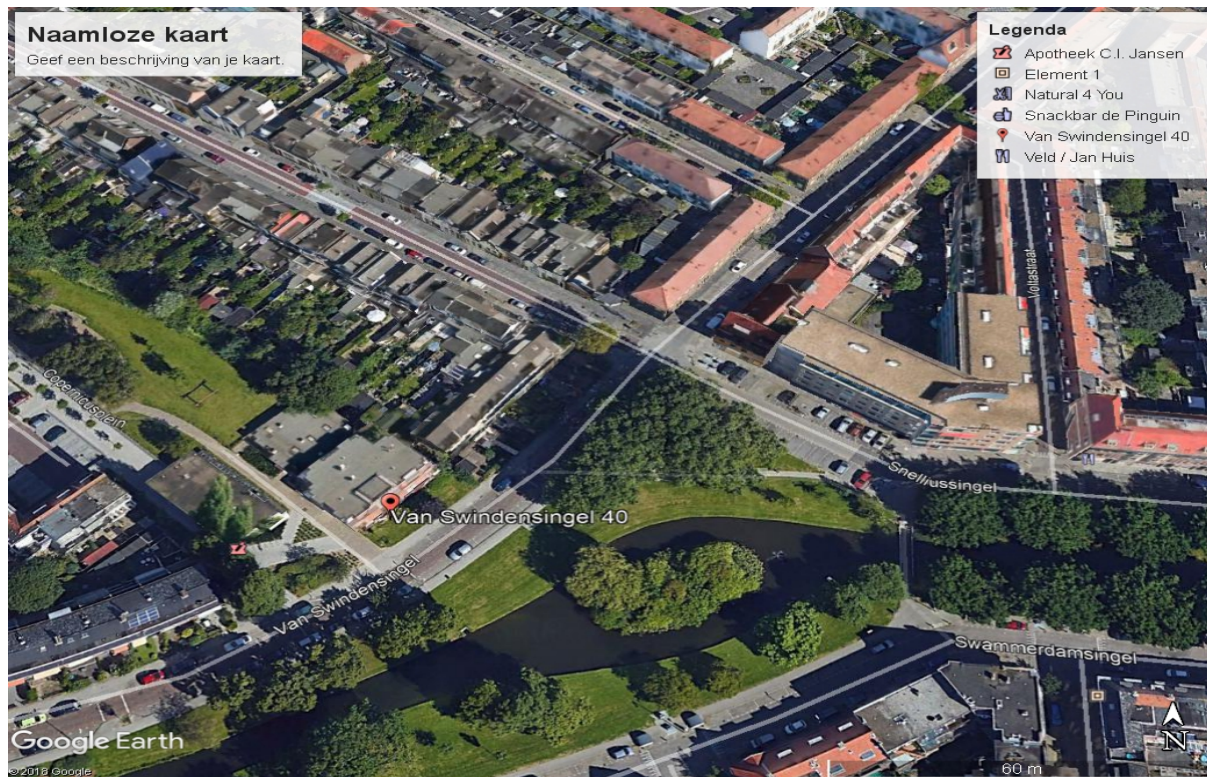

voorgevel




Achtergevel




Zijgevel



**gemeente
Schiedam**

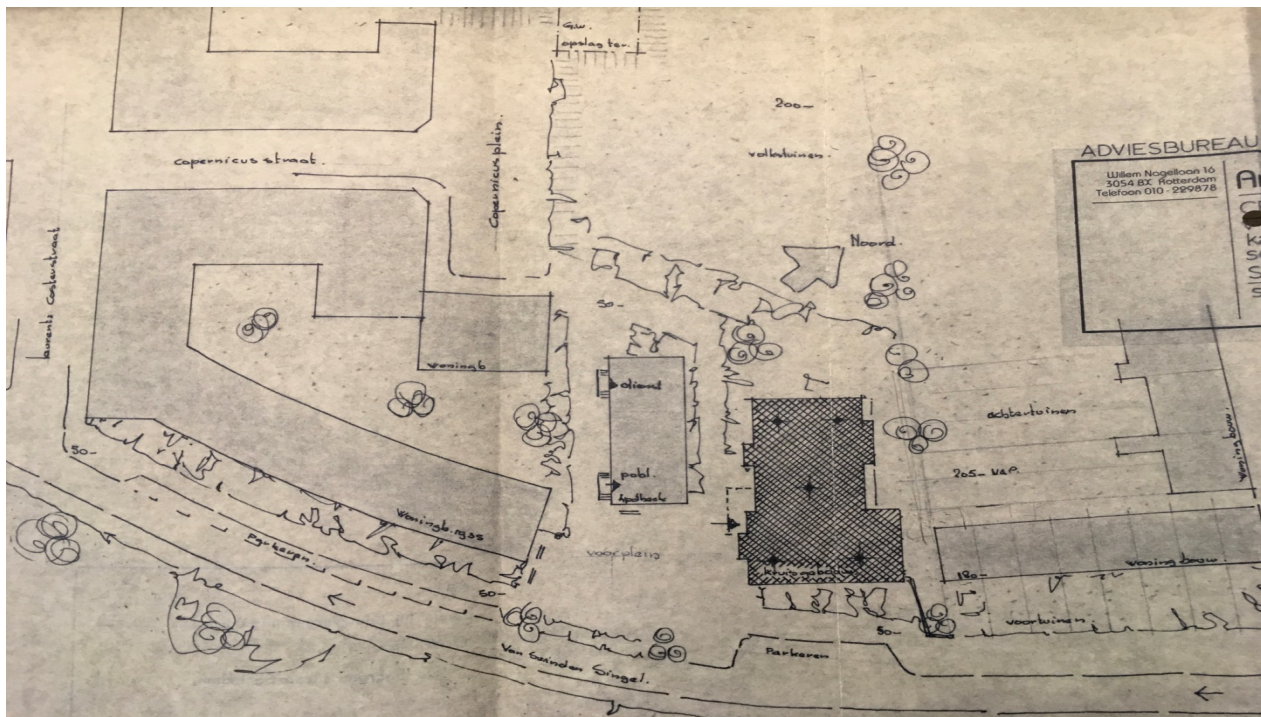

Nieuwe situatie

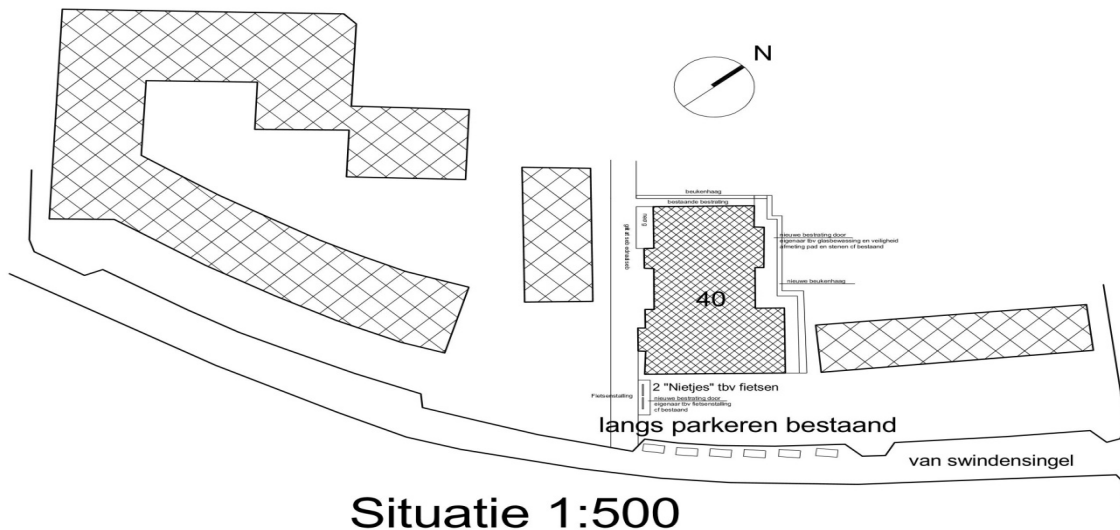

Opdrachtgever:
Sihelo BV

Werk:
van Swindensingel 40, Schiedam

Kennmerk:
bouw aanvraag

Onderwerp:
situatie

PLG-02

Schaal: A2=1/500

Datum: 03.04.2018

Gewijzigd: 03.09.2018

SWI

van Swindensingel 40, Schiedam


Michiel Magis
Architectuur & Ontwikkeling

Spontaan 313, 2568 KN, Den Haag
T: 062 1586331 E: info@michielmagis.nl
W: www.michielmagis.nl

Plattegrond BG




gemeente
Schiedam

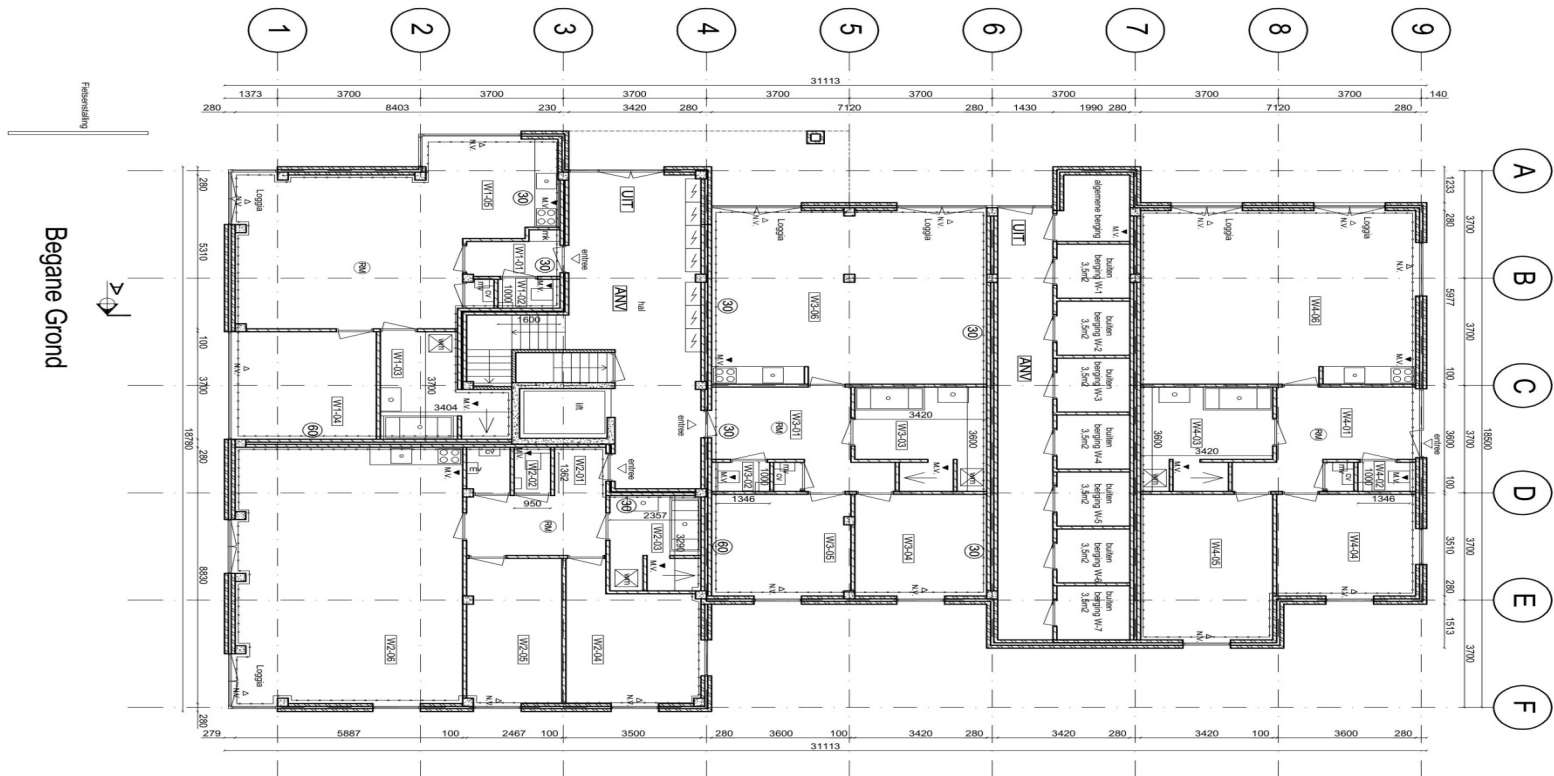

Eerste Verdieping




Vooraevel

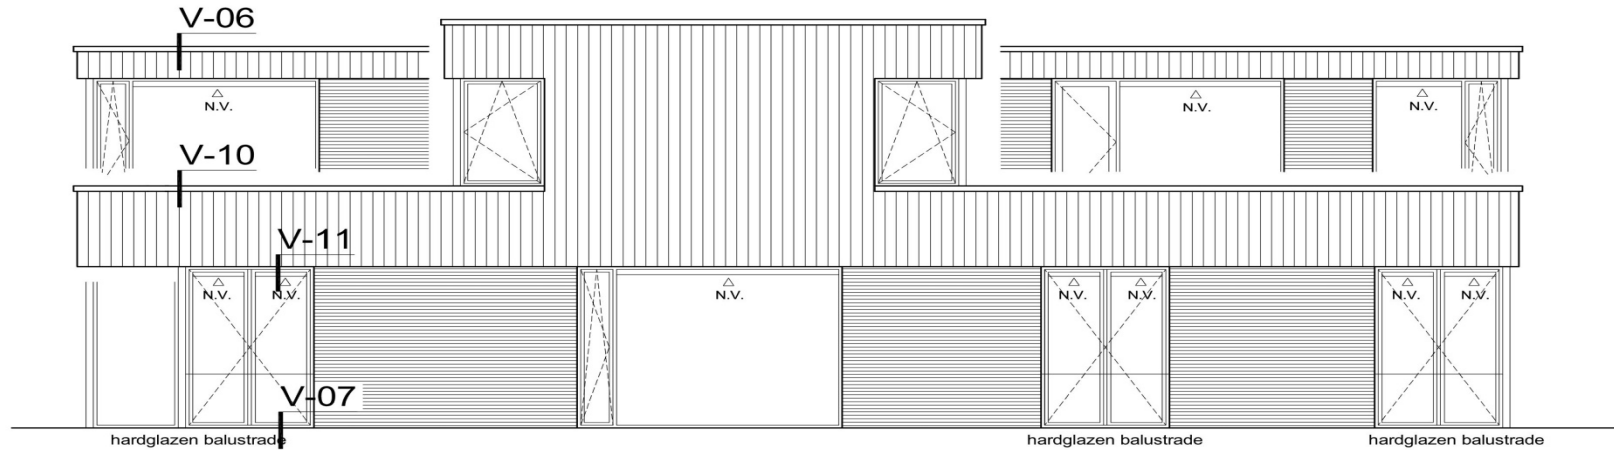

Zuidgevel




Linker zijgevel

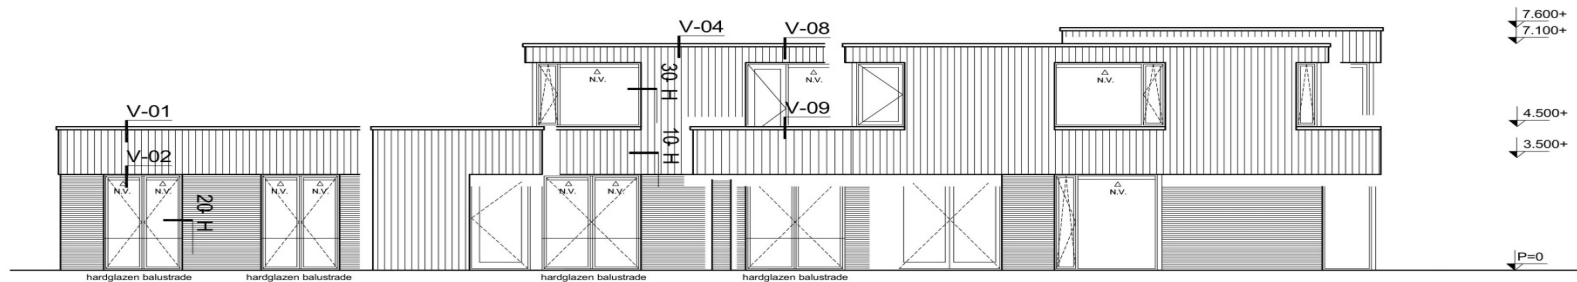


Westgevel

Rechter zijgevel

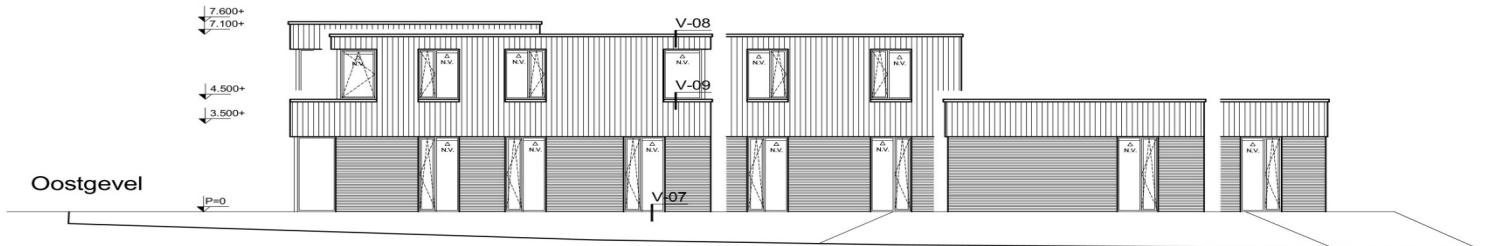

achtergevel

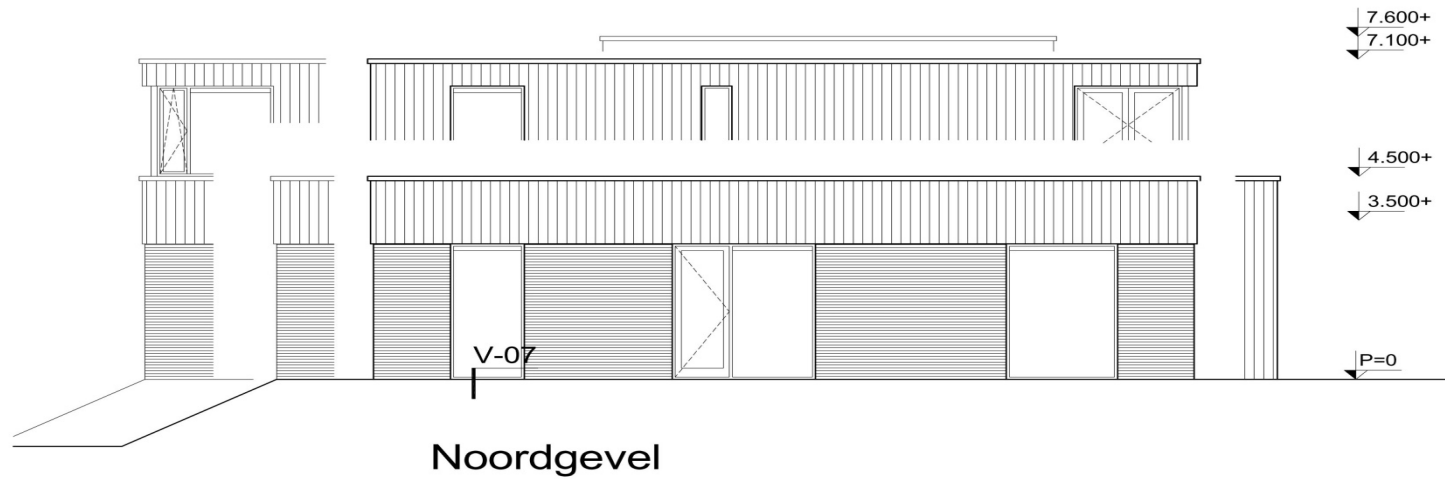

Artist Impressie



AFSLUITING

Wat komt later?

Napraten?

Informatie via:

Website gemeente Schiedam: www.schiedam.nl

Mail aan gemeente Schiedam: contact@schiedam.nl

Astrid Mol en Mildred Maharaj: telefoon 14010