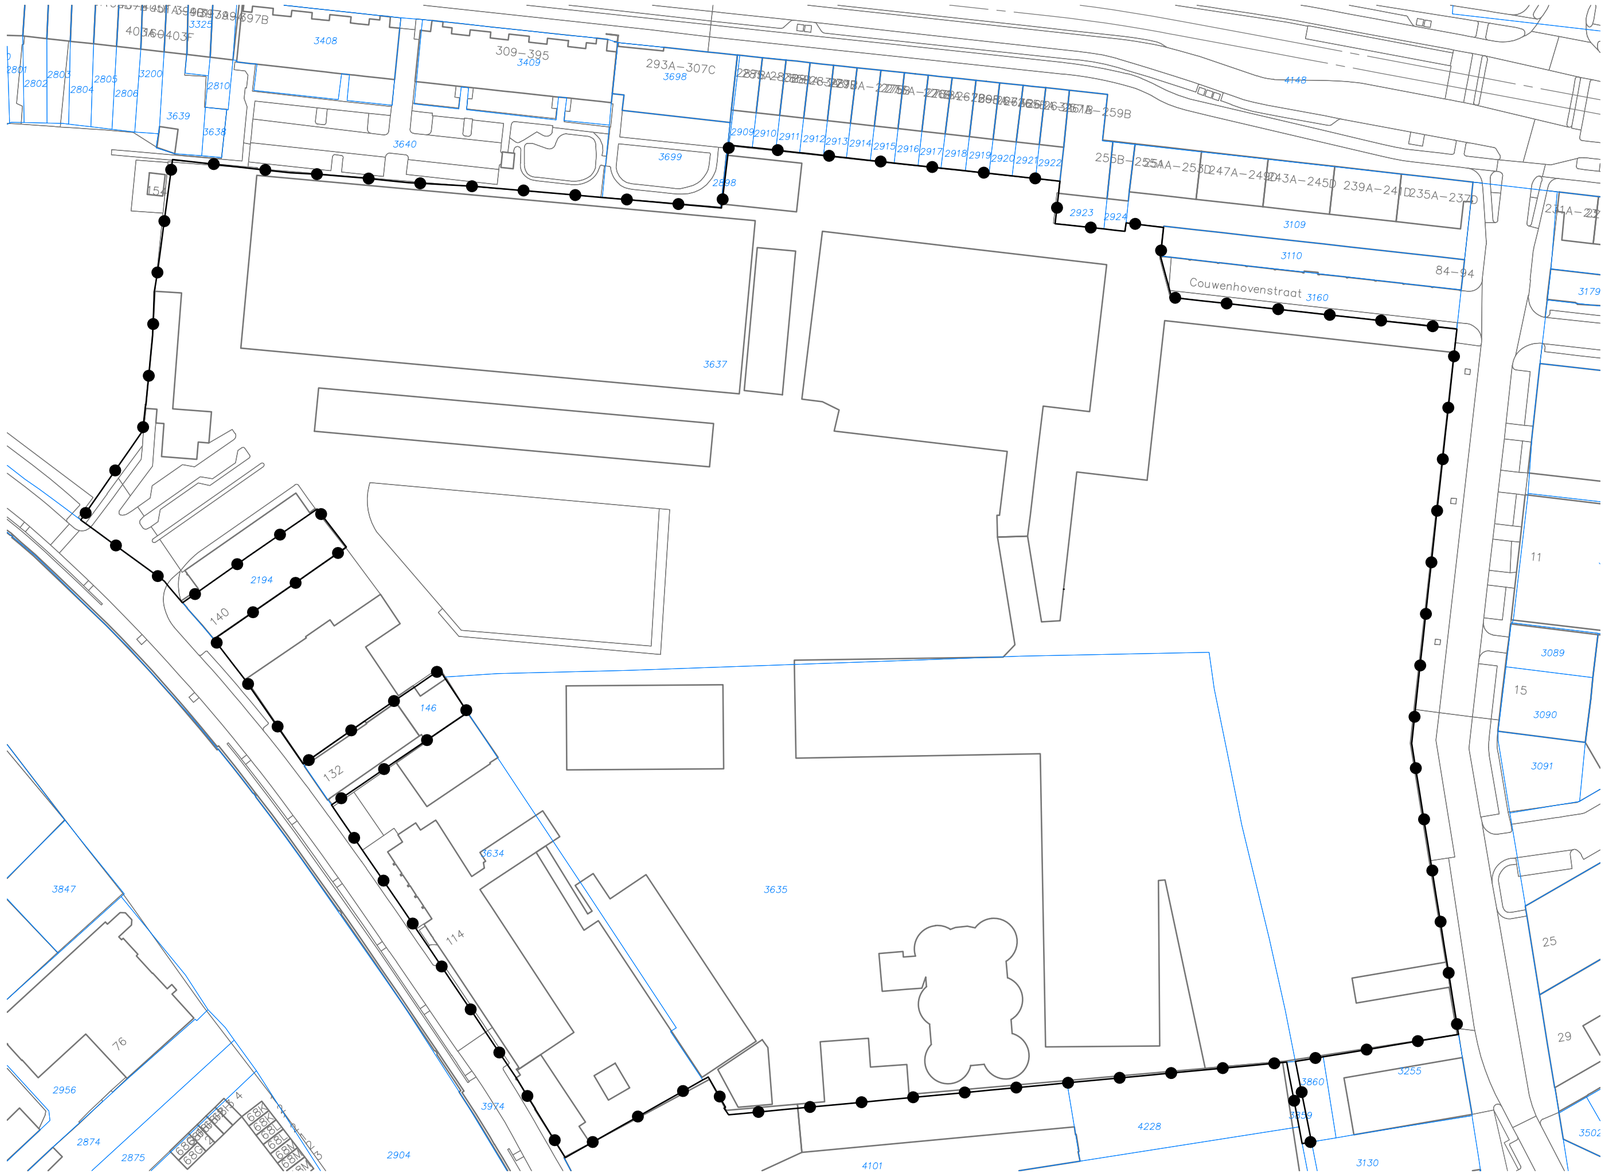

gemeente
Schiedam

project:
voorbereidingsbesluit Glasfabriek

onderwerp:
verbeelding

fase:
vastgesteld

opdrachtgever:
gemeente Schiedam

datum : 11 december 2018 gewijzigd :

schaal : 1 : 1 000

projectnummer:
18.364

bladnummer:
1 van 1

Identificatienummer:
NL.IMRO.0606.VB0002.0001

stedenbouwkundig tekenbureau Frans van Kleef
Maaskade 90b 3071 NE Rotterdam email: FransvanKleef@planet.nl
tel: 010 4139642 fax: 084 7247394 tel m: 06 24529187