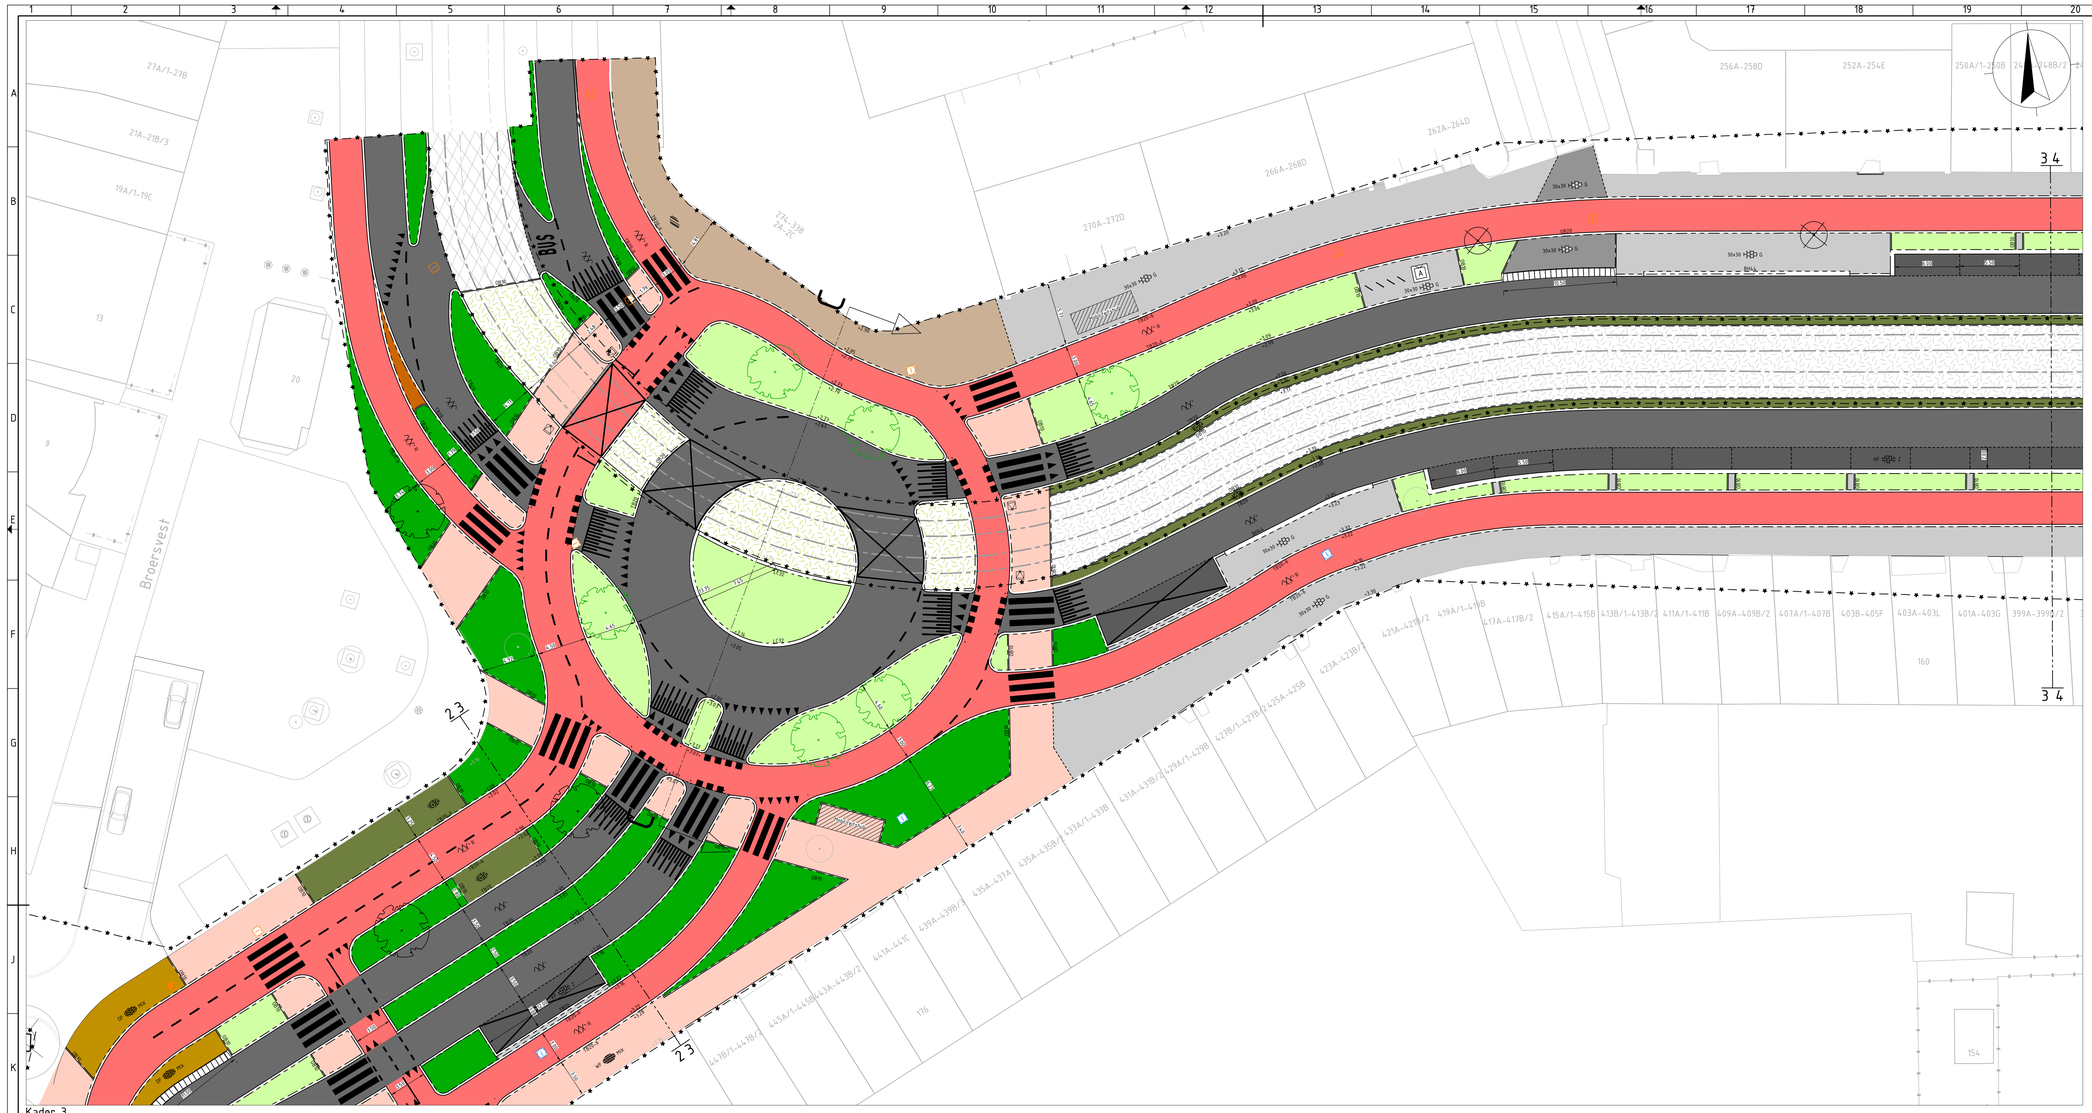

Kader 3
Schaal 1:200

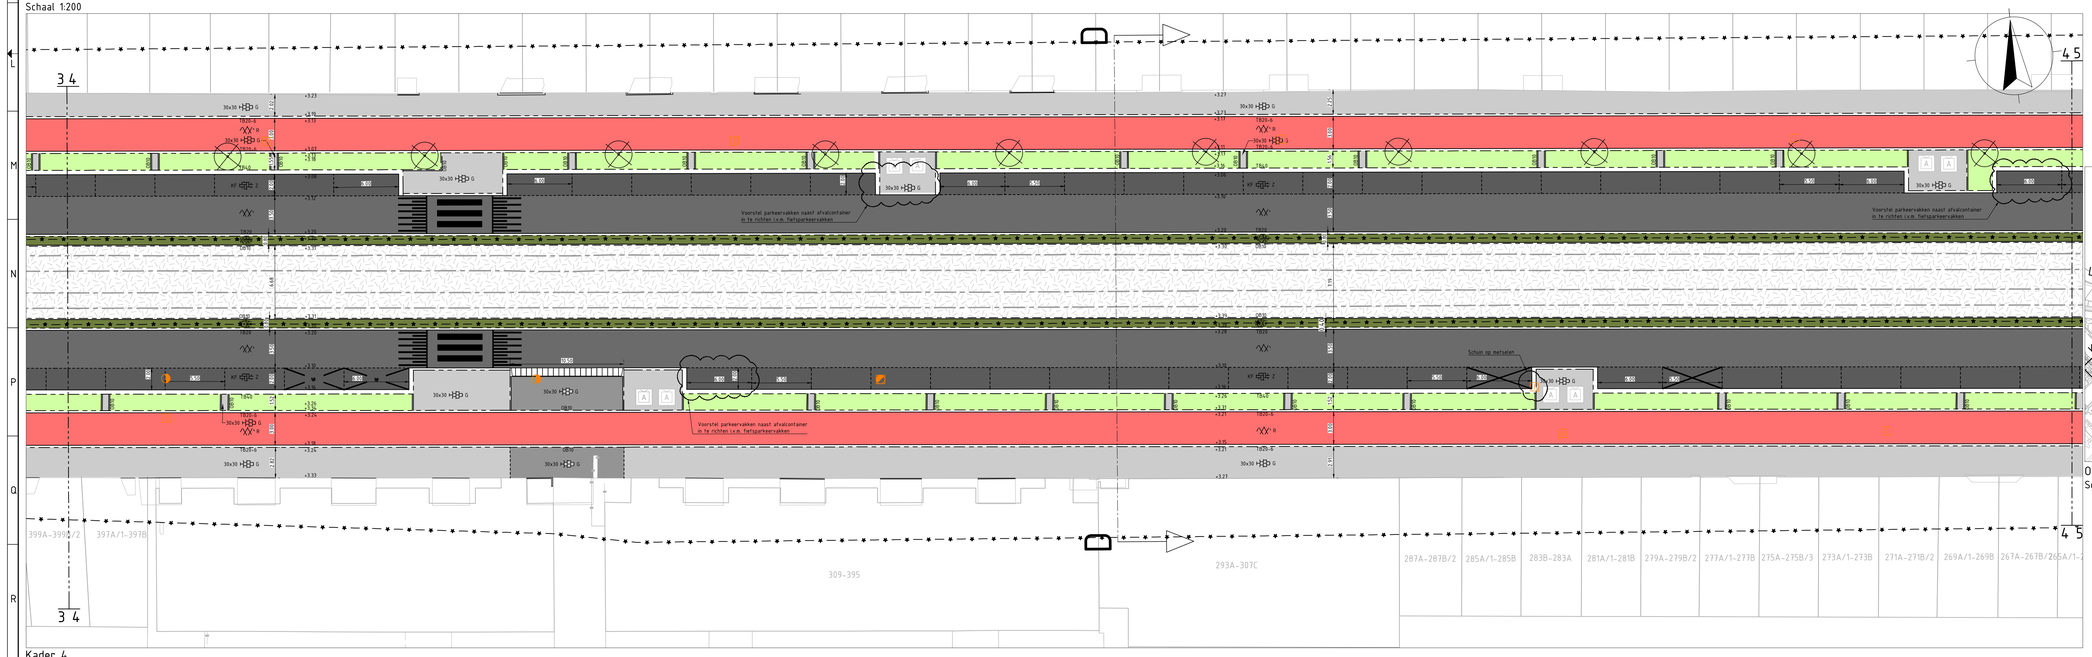

Kader 4
Schaal 1:200

LEGENDA

- Bestaande geografie conform BGT
- Perceelsgrens
- Werkgrens
- Materiaalgrens
- TB40 Trottoirband 380/400x160mm, kleur: grijs
- TB20 Trottoirband 180/200x250mm, kleur: grijs
- TB20-A Trottoirband 180/200x160mm, kleur: grijs
- OB20 Opsluitband 200x250mm, kleur: grijs
- OB10 Opsluitband 100x200mm, kleur: grijs
- BHA4 Bushalteband 440x330mm, kleur: grijs
- BHA4 Leicon rotonde geleideband R=8.00
- Inritbanden 160x500x1000mm, kleur: grijs
- 30x30 G Betontegel 300x300x80mm, halfsteensverband, kleur: grijs
- 30x30 G **Betontegel** 300x300x45mm, halfsteensverband, kleur: grijs
- KF Z Betonstraatstenen, keiformaat, elleboogverband, kleur: zwart
- KF RO Straatbakstenen, keiformaat, keperverband, kleur: rood
- KF RO Straatbakstenen, keiformaat, halfsteensverband, kleur: rood
- WF R Straatbakstenen, waalformaat, halfsteensverband, kleur: rood
- WF MIX Straatbakstenen, waalformaat, halfsteensverband, kleur: binnenstadmix
- DF MIX Straatbakstenen, dikformaat, keperverband, kleur: binnenstadmix
- R Asfaltverharding, kleur: rood
- Z Asfaltverharding Deklaag SMA-NL 8g, kleur: zwart
- Natuursteen
- Grasbetontegel 600x400x100mm, kleur: grijs
- Halfverharding stabaliser nieuw ijssel
- Basalton
- Rollaag betonstraatstenen, keiformaat, kleur: antraciet
- Groen - 1200mm hoog
- Groen - 600mm hoog
- Gras
- Coating aanbrengen bestaand brugdek naar gewenst profiel
- Tramwaarschuwinglicht
- Fietsnietje
- Fietsrommel
- Boom
- Kans boom gezien door GM
- Bestaand boom
- Te kappen boom
- Putdeksel GWA
- Putdeksel HWA
- Bestaand inspectieput GWA
- Bestaand inspectieput HWA
- Bestaand asfaltverharding
- Bestaand gras
- Bestaand betontegel 300x300x45mm, kleur: grijs
- Bestaand grasbetontegels 600x400x100mm, kleur: grijs
- Bestaand tramspoor

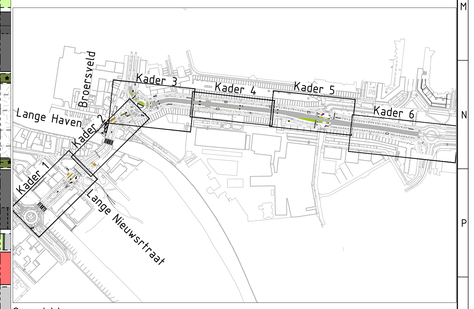

Overzicht
Schaal 1:5000

0 2 4 6 8 10 m (1:200)

Maten in meters, tenzij anders vermeld.
Materiaalmaten in mm, tenzij anders vermeld.

Peilmaten in meter t.o.v. N.A.P., tenzij anders vermeld.
Maten niet van tekening meten, geschreven maten aanhouden.

Project:
METROPOLITANE FIETSROUTE SCHIEDAM
–

Opdrachtgever:
GEMEENTE SCHIEDAM
–

Tekeningomschrijving:
MFR FASE 2

Tekeningnummer:	Datum uitgave:	Contractnummer:
1648-01-WR-011	25-06-2025	–
Opsteller: S. Krammer	Status: CONCEPT	Formaat: A0
Projectleider: P. Caesar	Blad: 2 Aantal: 3	Projectfase: VO Schaal: 1:200

GEBIEDSMANAGERS
• Weverskade 110
• 3147 PA Maassluis
• 085 792 82 00
• info@gebiedsmanagers.nl

Path:C:\USERS\SSEM.KRAMMER\GP GROOT B.V.\1648-2025_SCH_MFR-FASE2 - DOCUMENTEN\07_ONTWERP\D_TEKENINGEN\1648-01-011-1-BOVENGRONDS