
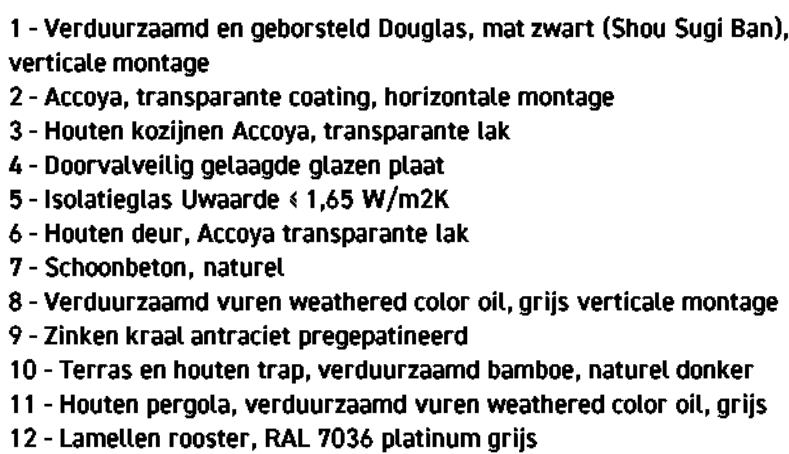


- *ALLE MATEN IN WERK TE CONTROLEREN
*CONSTRUCTIE CONFORM OPGAVE CONSTRUCTEUR

s'tats stats architecten
Geert Verbeekstraat 15
3111 AA Schiedam
info@stats.nl
www.stats.nl
010-4047225

schaal:	architect:	geleidend:	datum:	formaat:	werk:	tek.:	nr.:
1:500	RvdD	MK	15.04.2021	A2	3823	40.11	C

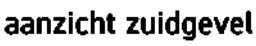

- 1 - Verduurzaamend en geborsteld Douglas, mat zwart (Shou Sugli Ban), verticale montage
- 2 - Accoya, transparante coating, horizontale montage
- 3 - Houten kozijnen Accoya, transparante lak
- 4 - Doorraai veilig getaogde glazen plak
- 5 - Isolatieglas Uwaarde c 1,65 W/m²K
- 6 - Houten deur, Accoya transparante lak
- 7 - Schoonbeton, naturel
- 8 - Verduurzaamd vuren weathered color oil, grijs verticale montage
- 9 - Zinken kraal antistatisch pregepateneerd
- 10 - Terras en houten trap, verduurzaamd bamboe, naturel donker
- 11 - Houten pergola, verduurzaamd vuren weathered color oil, grijs
- 12 - Lamellen rooster, RAL 7035 platinum grijs

Totaal BVO: 350m2
Totaal GBO: 528m2

-  **BESTAANDE KELDER CONSTRUCTIE**
-  **BETON IHW GESTORT**
-  **ISOLATIE**
-  **HOUT (KOZIJN / GEVELBEKLEDING)**
-  **HSB WAND / VLOER**
-  **VLUCHTWEGAANDUIDING**
-  **NOODVERLICHTING**
-  **ROOKMELDER**
-  **WARMPEPOMP**
-  **BRANDBLUSSER**


***ALLE MATEN IN WERK TE CONTROLEREN
*CONSTRUCTIE CONFORM OPGAVE CONSTRUCTEUR**

A	05.10.2022	corrosie opervlakte, veiligheidsstrook inschijf 2- / uitst. rookmelder bij wngtype 1, vluchtoedeaanclusing/rookscherm/zing jaarrekenstder, blusarmstder, WP
Wp	datum	omschrijving


s'tats stats architecten
Garrit Verbovenstraat 15
3111 AA Schiedam
info@stats.nl
www.stats.nl
010-4047225

ontwerpleide	:	Technische Ontwerp	werk	:	Sportfondsenbad
ontwerpleiding	:	Gevelaanzicht Zuid-Oost	opdrachtgever	:	Steenstraat B.V.

schaal:	architect:	opsteller:	datum:	formaat:	werk:	tek.:	nijz.:
1:100	RvdD	MK	05.10.2020	A2	3823	20.11	

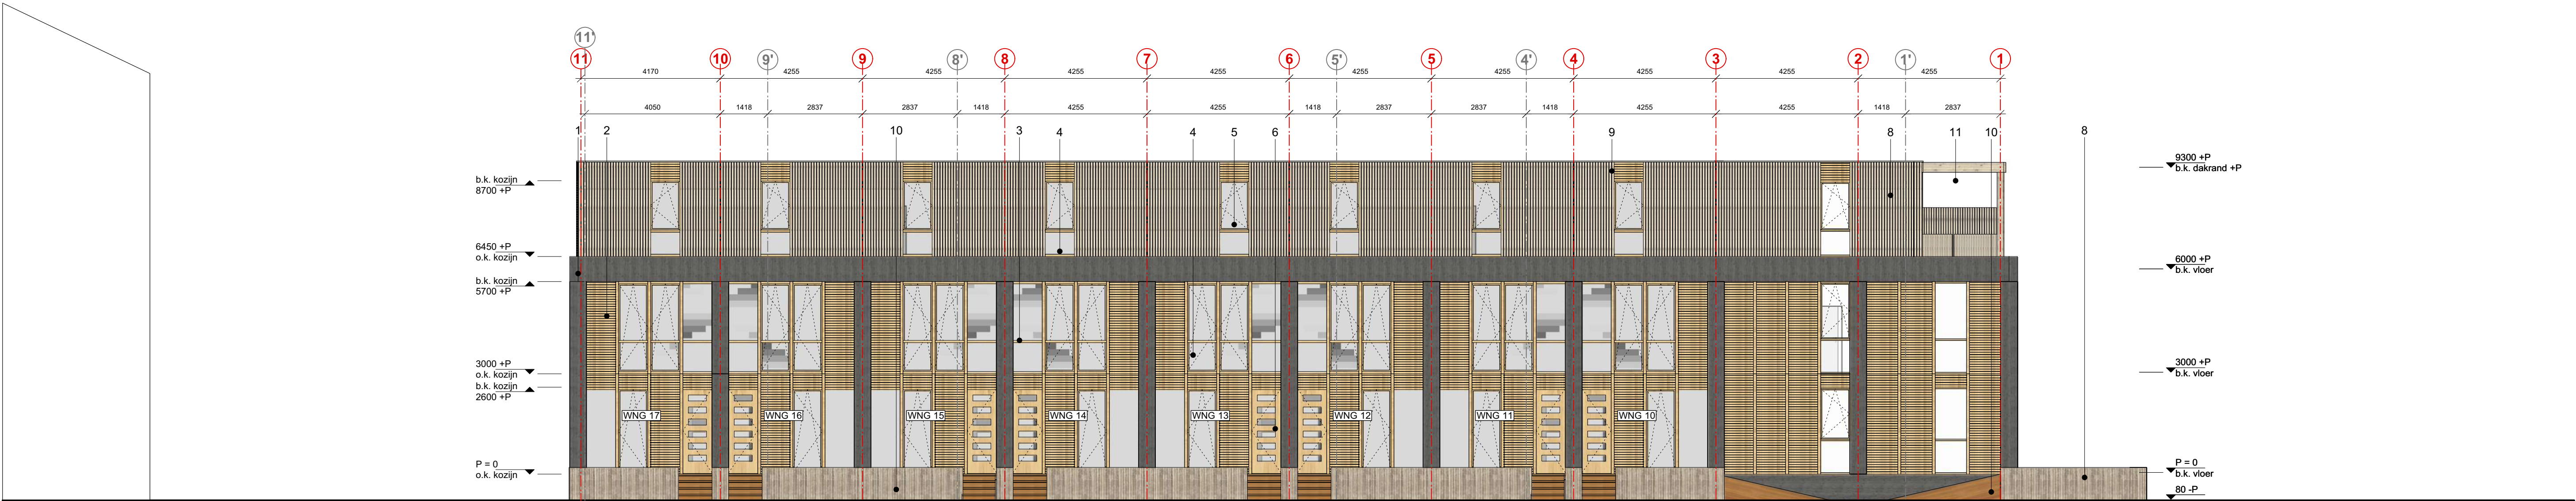

aanzicht noordgevel

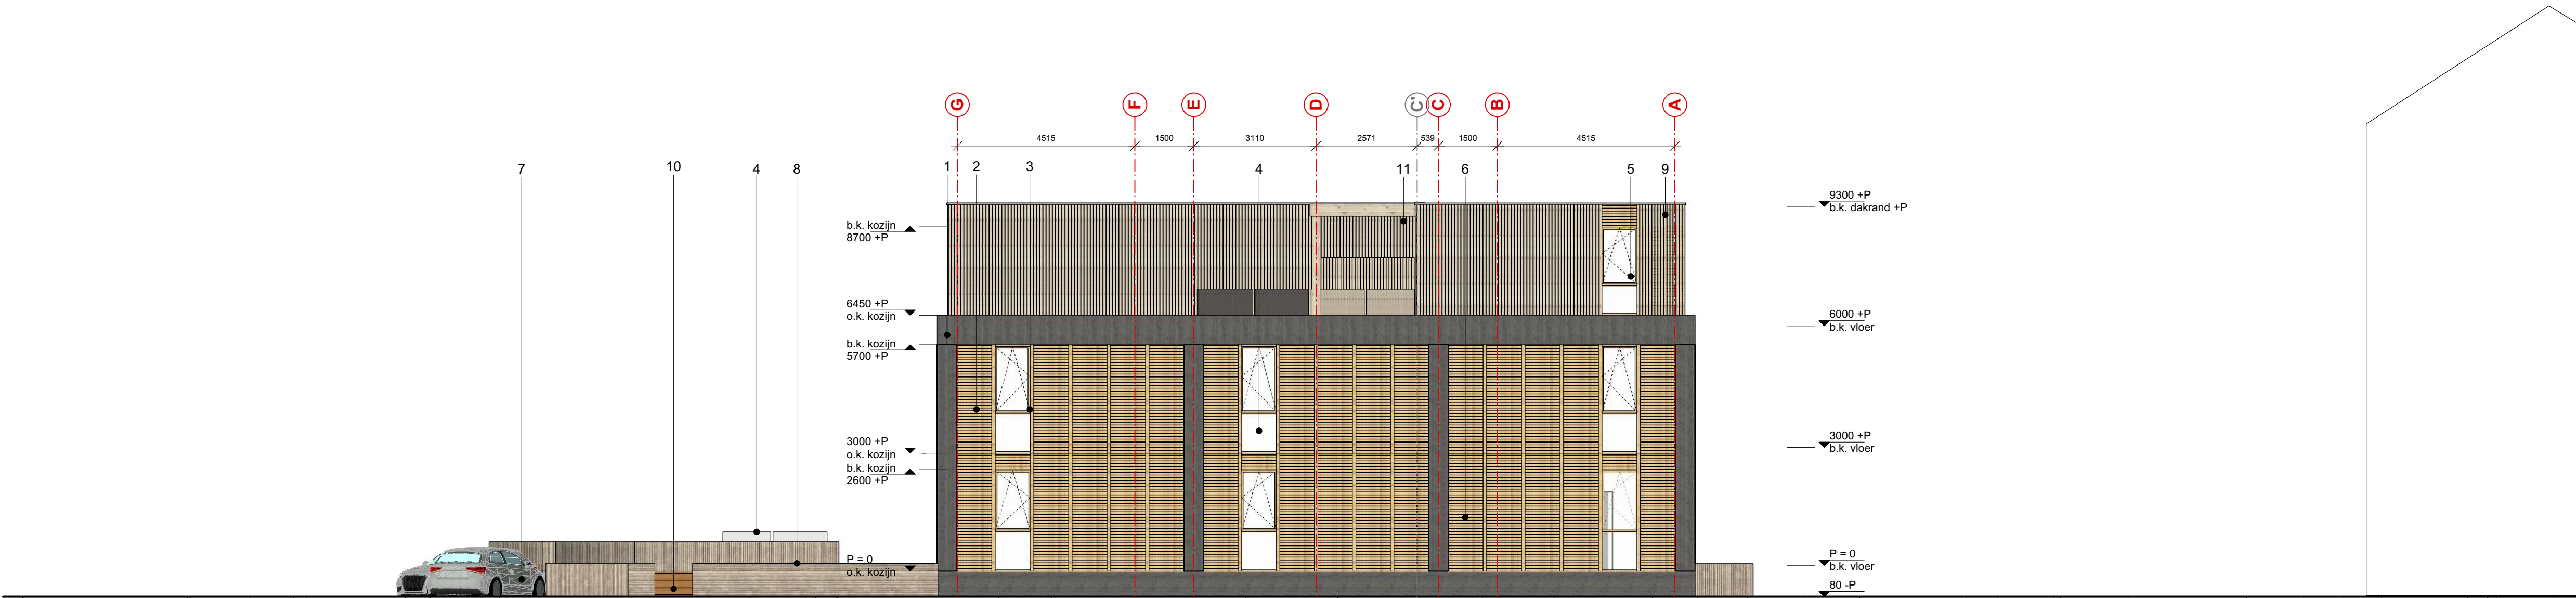

aanzicht westgevel

Totaal BVO: 350m2
Totaal GBO: 528m2

- BESTAAANDE KELDER CONSTRUCTIE
- BETON IHW GESTORT
- ISOLATIE
- HOUD (KOZIJN / GEVELBEKLEDING)
- HSB WAND / VLOER
- VLUCHTWEGAANDUIDING
- NOODVERLICHTING
- ROOKMELDER
- WARMTEPOMP
- BRANDBLUSSER

*ALLE MATEN IN WERK TE CONTROLEREN
*CONSTRUCTIE CONFORM OPGAVE CONSTRUCTEUR


A	05.10.2020	correctie oppervlakte, veiligheidsbreuk richting gr / zand, rookmelder bij wijziging 1, vluchtwegaanduiding/rookverlichting parkeren/afzet, brandblusser, WP			
wijz	datum	omschrijving			

s'ta's
staats architecten
011 14 000000
info@s'ta's.nl
www.s'ta's.nl
011-401222

ontwerper	Techische Ontwerp	opdrachtgever	Sportfondsenbad
aanvraag	Gevelaanzicht Noord-West		Steenstraat B.V.

schaal	schets	schets	datum	versie	werk	tek.	tek.
1:100	RvdD	MK	05.10.2020	A2	3823	20.12	

- Verduurzaamd en geborsteld Douglas, mat zwart (Shou Sugi Ban), verticale montage
- Accoya, transparante coating, horizontale montage
- Houten kozijnen Accoya, transparante lak
- Doorvalveilig getaagde glazen plaat
- Isolatieglas Uwaarde < 1,65 W/m2K
- Houten deur, Accoya transparante lak
- Schoonbeton, naturel
- Verduurzaamd vuren weathered color oil, grijs verticale montage
- Zinken kraal antraciet pregepatineerd
- Terras en houten trap, verduurzaamd bamboe, naturel donker
- Houten pergola, verduurzaamd vuren weathered color oil, grijs
- Lamellen rooster, RAL 7036 platinum grijs

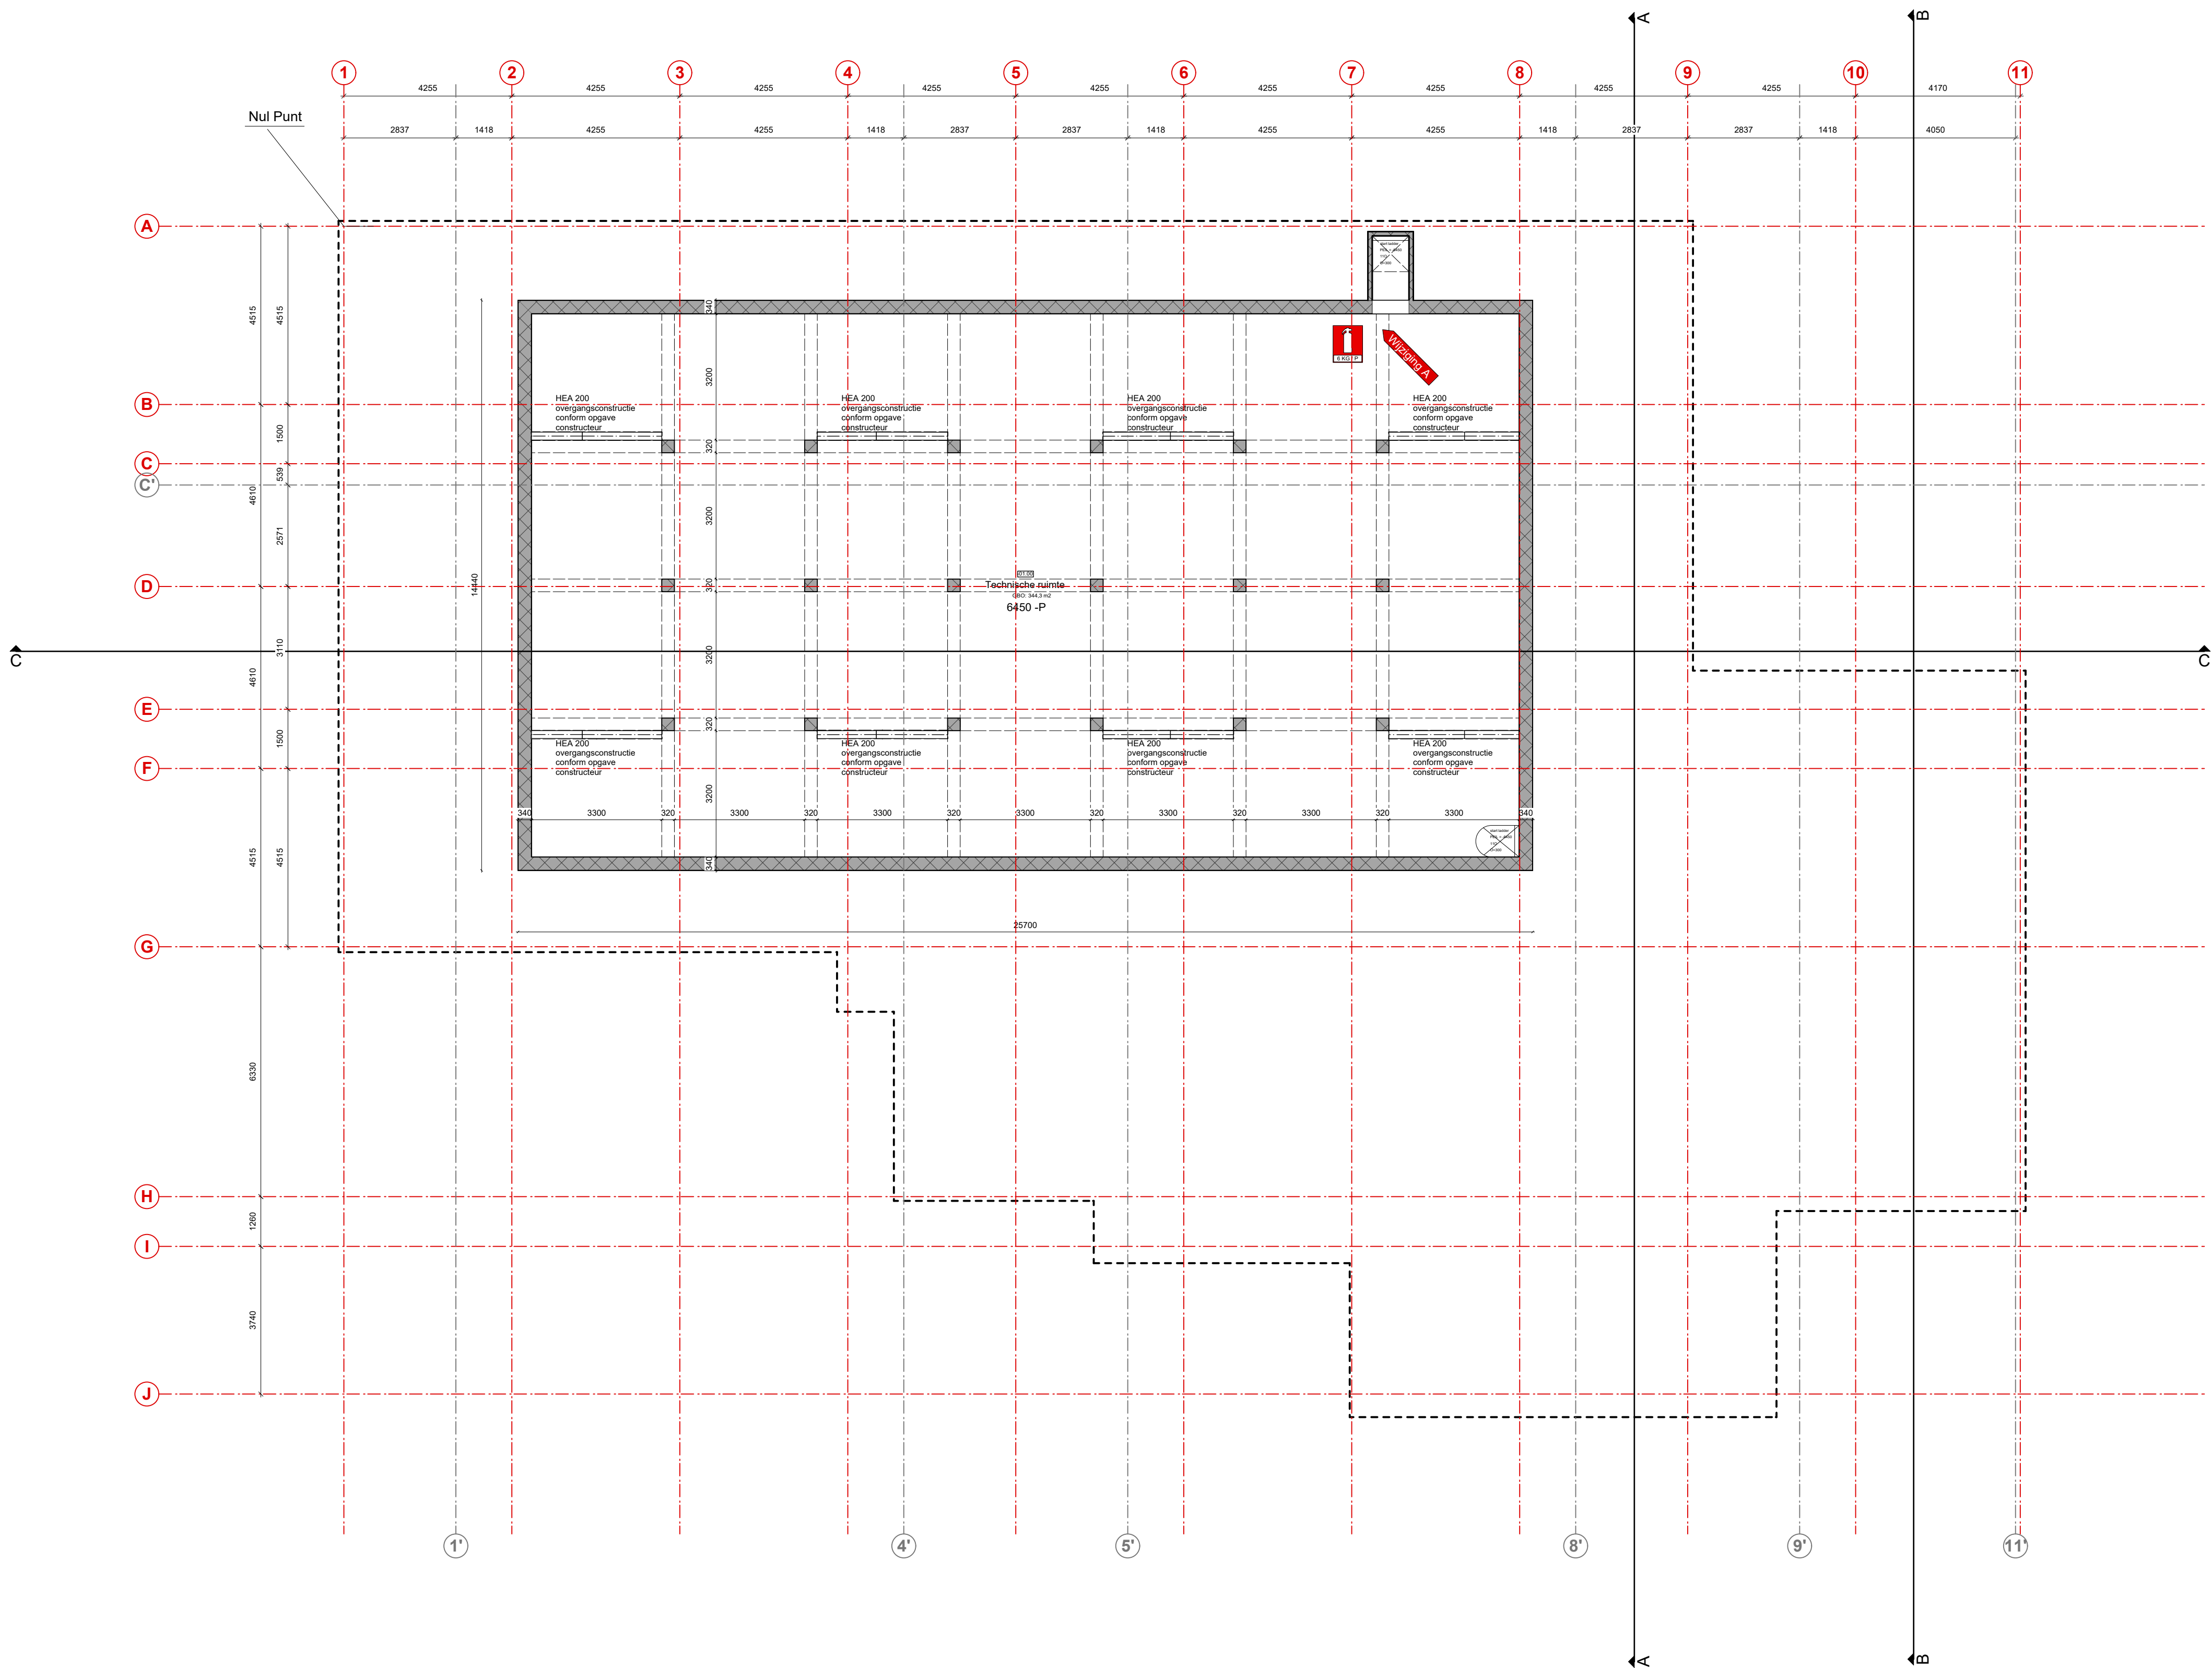

Totaal BVO: 371m2
Totaal GBO: 330m2

- BESTAANDE KELDER CONSTRUCTIE
- BETON IHW GESTORT
- ISOLATIE
- HOUT (KOZIJN / GEVELBEKLEDING)
- HSB WAND / VLOER
- VLUCHTWEGAANDUIDING
- NOODVERLICHTING
- ROOKMELDER
- WARMTEPOMP
- BRANDBLUSSEUR


*ALLE MATEN IN WERK TE CONTROLEREN
*CONSTRUCTIE CONFORM OPGAVE CONSTRUCTEUR

A	05.10.2020	correctie op tekening, veiligheidsstrook verduidelijkt in / uit, rookmelder bij ingang 1, vluchtwegaanduiding/verlichting aangebracht, brandblusser, WP
WP	afzetten	correctie tekening

stats architecten
Oude Vismarkt 15
3713 AA Schiedam
info@stats.nl
078-6451125

ontwerper	Technische Ontwerp	werk	Sportfondsenbad
aanvraag		opdrachtgever	Steenstraat B.V.

schaal	architect	project	datum	formaat	nr.	nr.	nr.
1:100	RvdD	MK	05.10.2020	A1	3823	20.01	

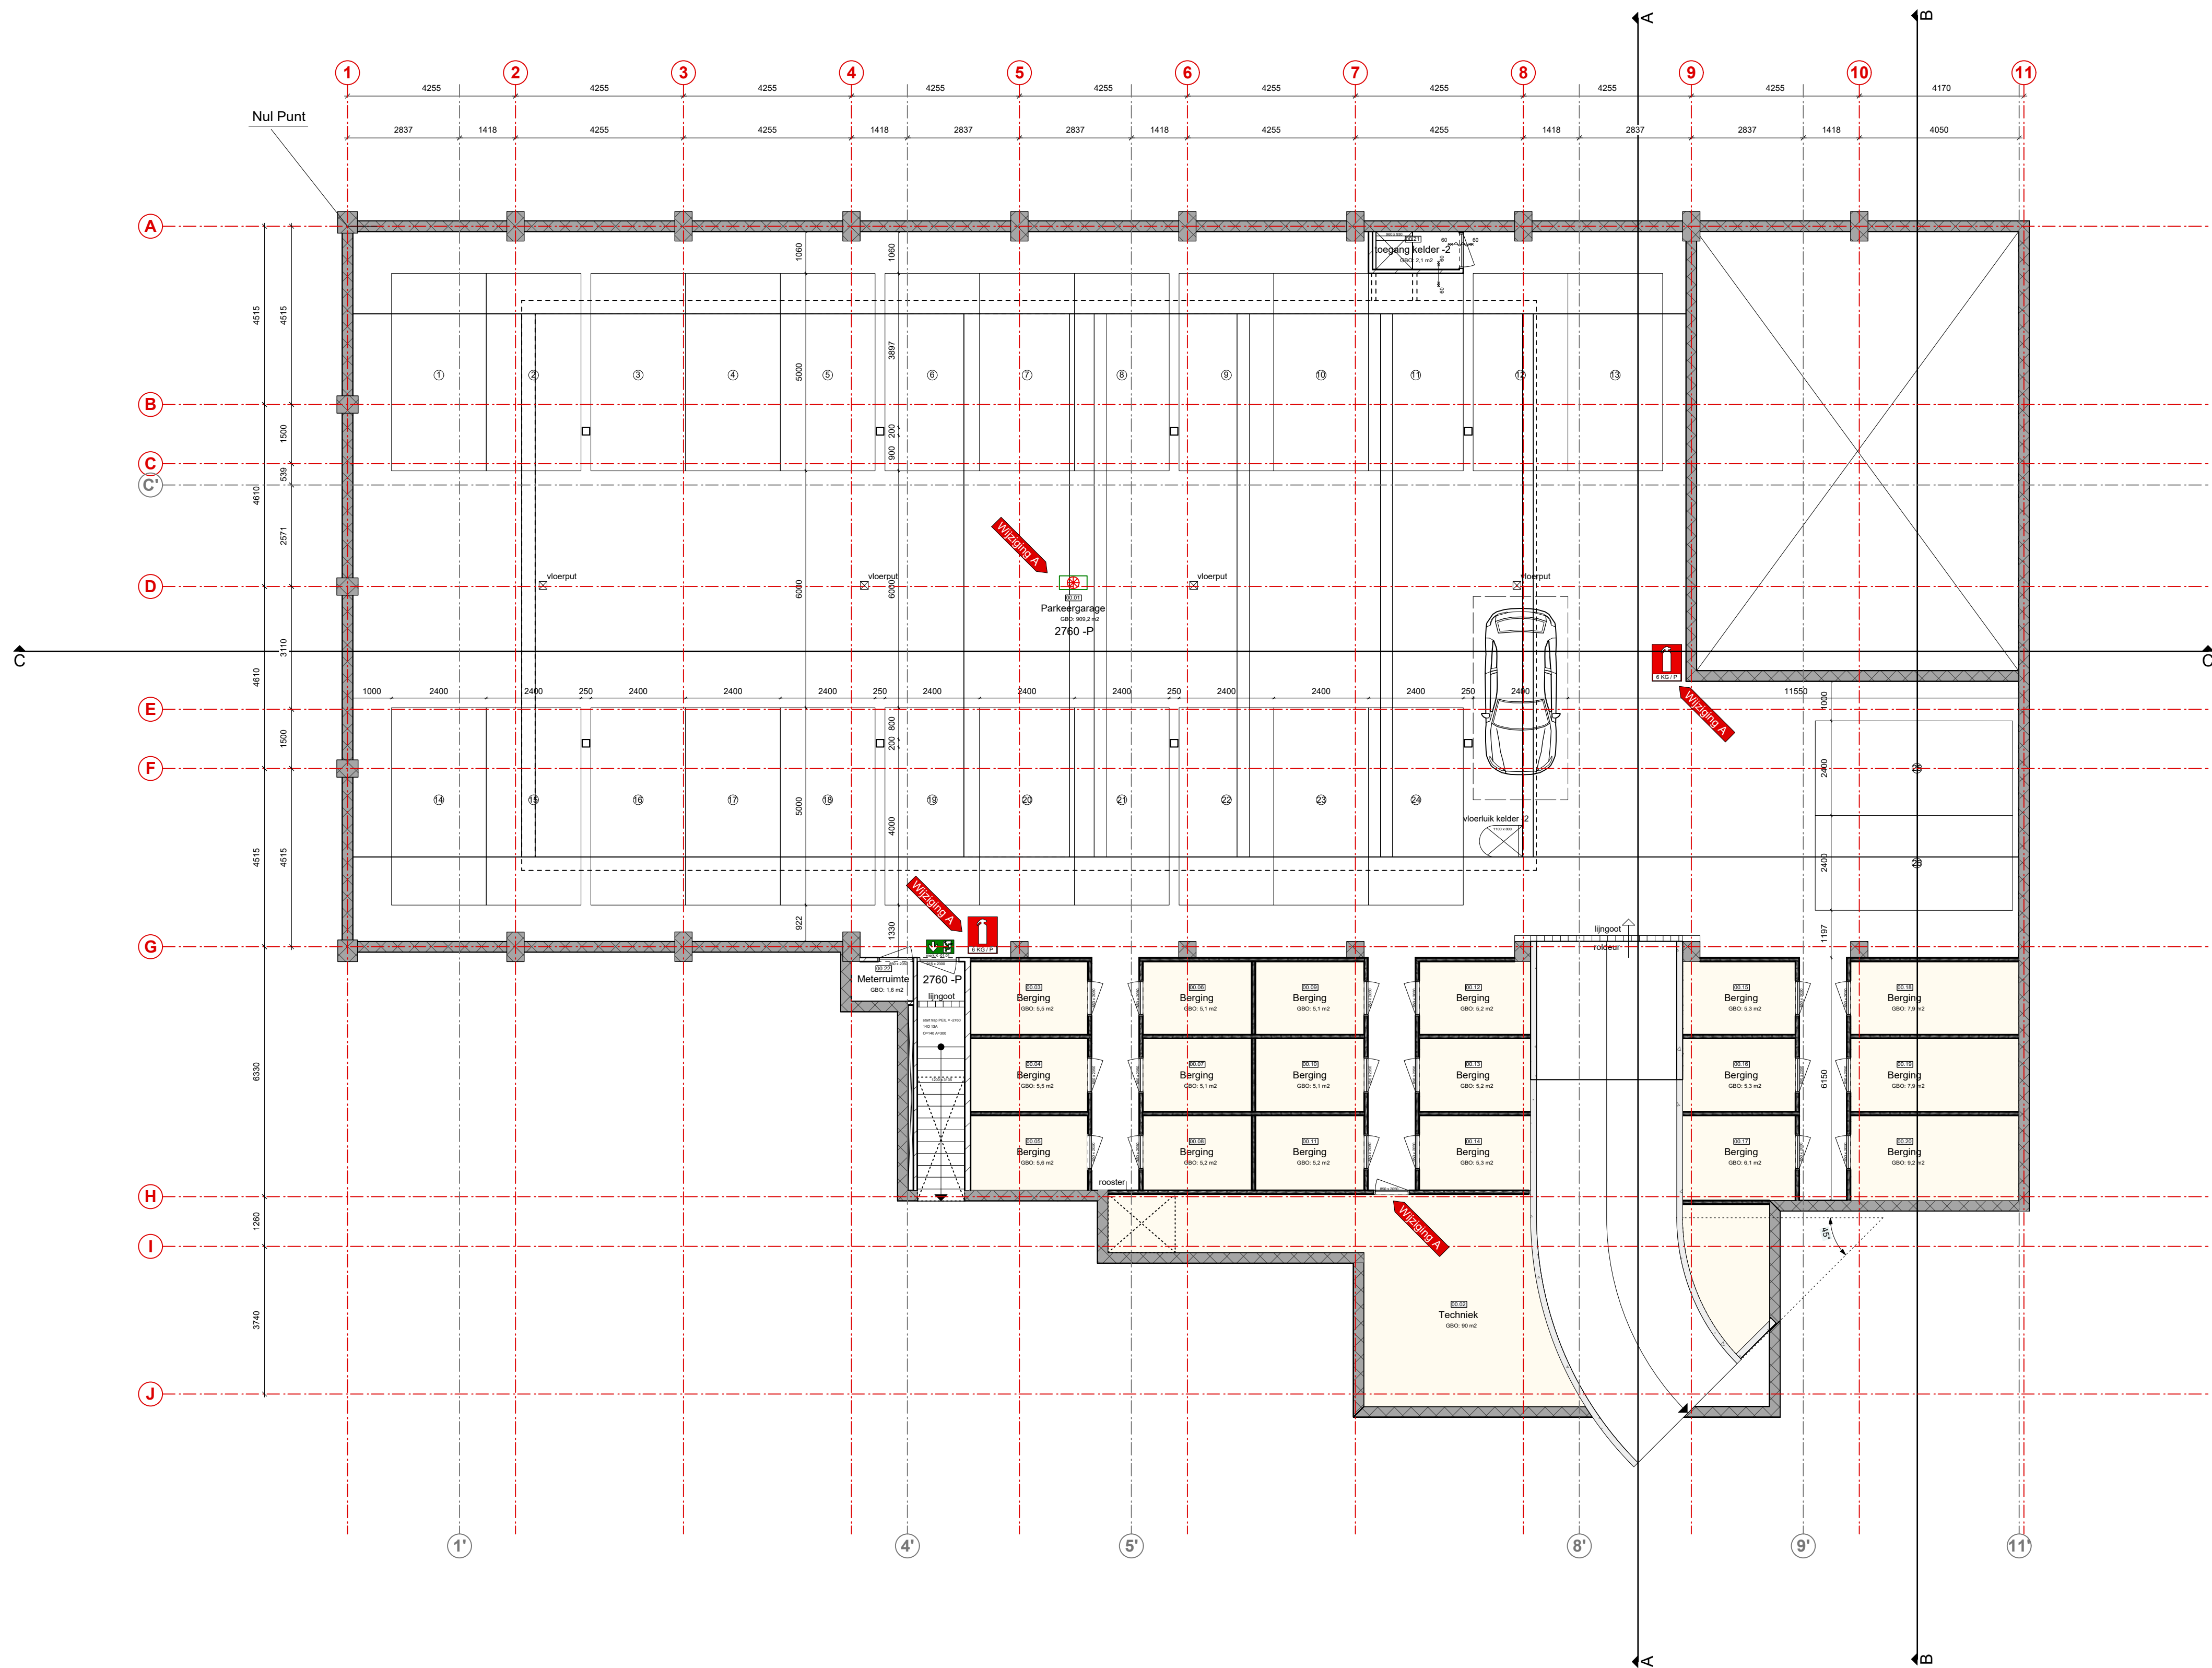

Totaal BVO: 1050m2
Totaal GBO: 990m2

- BESTAANDE Kelder Constructie
- BETON IHW GESTORT
- ISOLATIE
- HOUD (KOZIJN / GEVELBEKLEDING)
- HSB WAND / VLOER
- VLUCHTWEGAANDUIDING
- NOODVERLICHTING
- ROOKMELDER
- WARMTEPOMP
- BRANDBLUSSEUR

*ALLE MATEN IN WERK TE CONTROLEREN
*CONSTRUCTIE CONFORM OPGAVE CONSTRUCTEUR

A	05.10.2020	correctie op tekening, veiligheidsstrook verduidelijkt in - i - uitk, rookmelder bij ingang 1, vluchtwegaanduiding/rookverlichting aanwezen, HSB, WP
WP	idem	correctie tekening

stats architecten
Oude Vismarkt 15
3713 AA Schiedam
info@stats.nl
078-6451125

ontwerper	Technische Ontwerp	werk	Sportfondsenbad
aanvraag	Plattegrond Kelder	opdrachtgever	Steenstraat B.V.

schaal	architect	getekend	datum	toets	opp	opp	opp
1:100	RvdD	MK	05.10.2020	A1	3823	20.02	



Totaal BVO: 805m2
Totaal GBO: 702m2

- BESTAANDE Kelder Constructie
- BETON IHW GESTORT
- ISOLATIE
- HOUD (KOZIJN / GEVELBEKLEDING)
- HSB WAND / VLOER
- VLUCHTWEGAANDUIDING
- NOODVERLICHTING
- ROOKMELDER
- WARMTEPOMP
- BRANDBLUSSEUR


*ALLE MATEN IN WERK TE CONTROLEREN
*CONSTRUCTIE CONFORM OPGAVE CONSTRUCTEUR

A	05.10.2020	correctie op tekening, veiligheidsnetwerk verduidelijkt in - i.c.m. constructie bij aanpak 1 - structuurwandaanduiding/verduidelijking gemeentelijke, gemeentelijke, WP
W		correctie

stats architecten
Groot Vissersdijk 15
1117 CA Schiedamschen dijk
info@stats.nl
020-6611111

ontwerp	Technische Ontwerp	Sportfondsenbad
aanvraag	Plattegrond Begane Grond	Steenstraat B.V.

schaal	1:100	architect	RvdD	projectant	MK	datum	05.10.2020	status	A1	oppervlakte	3823	oppervlakte	20.03
--------	-------	-----------	------	------------	----	-------	------------	--------	----	-------------	------	-------------	-------

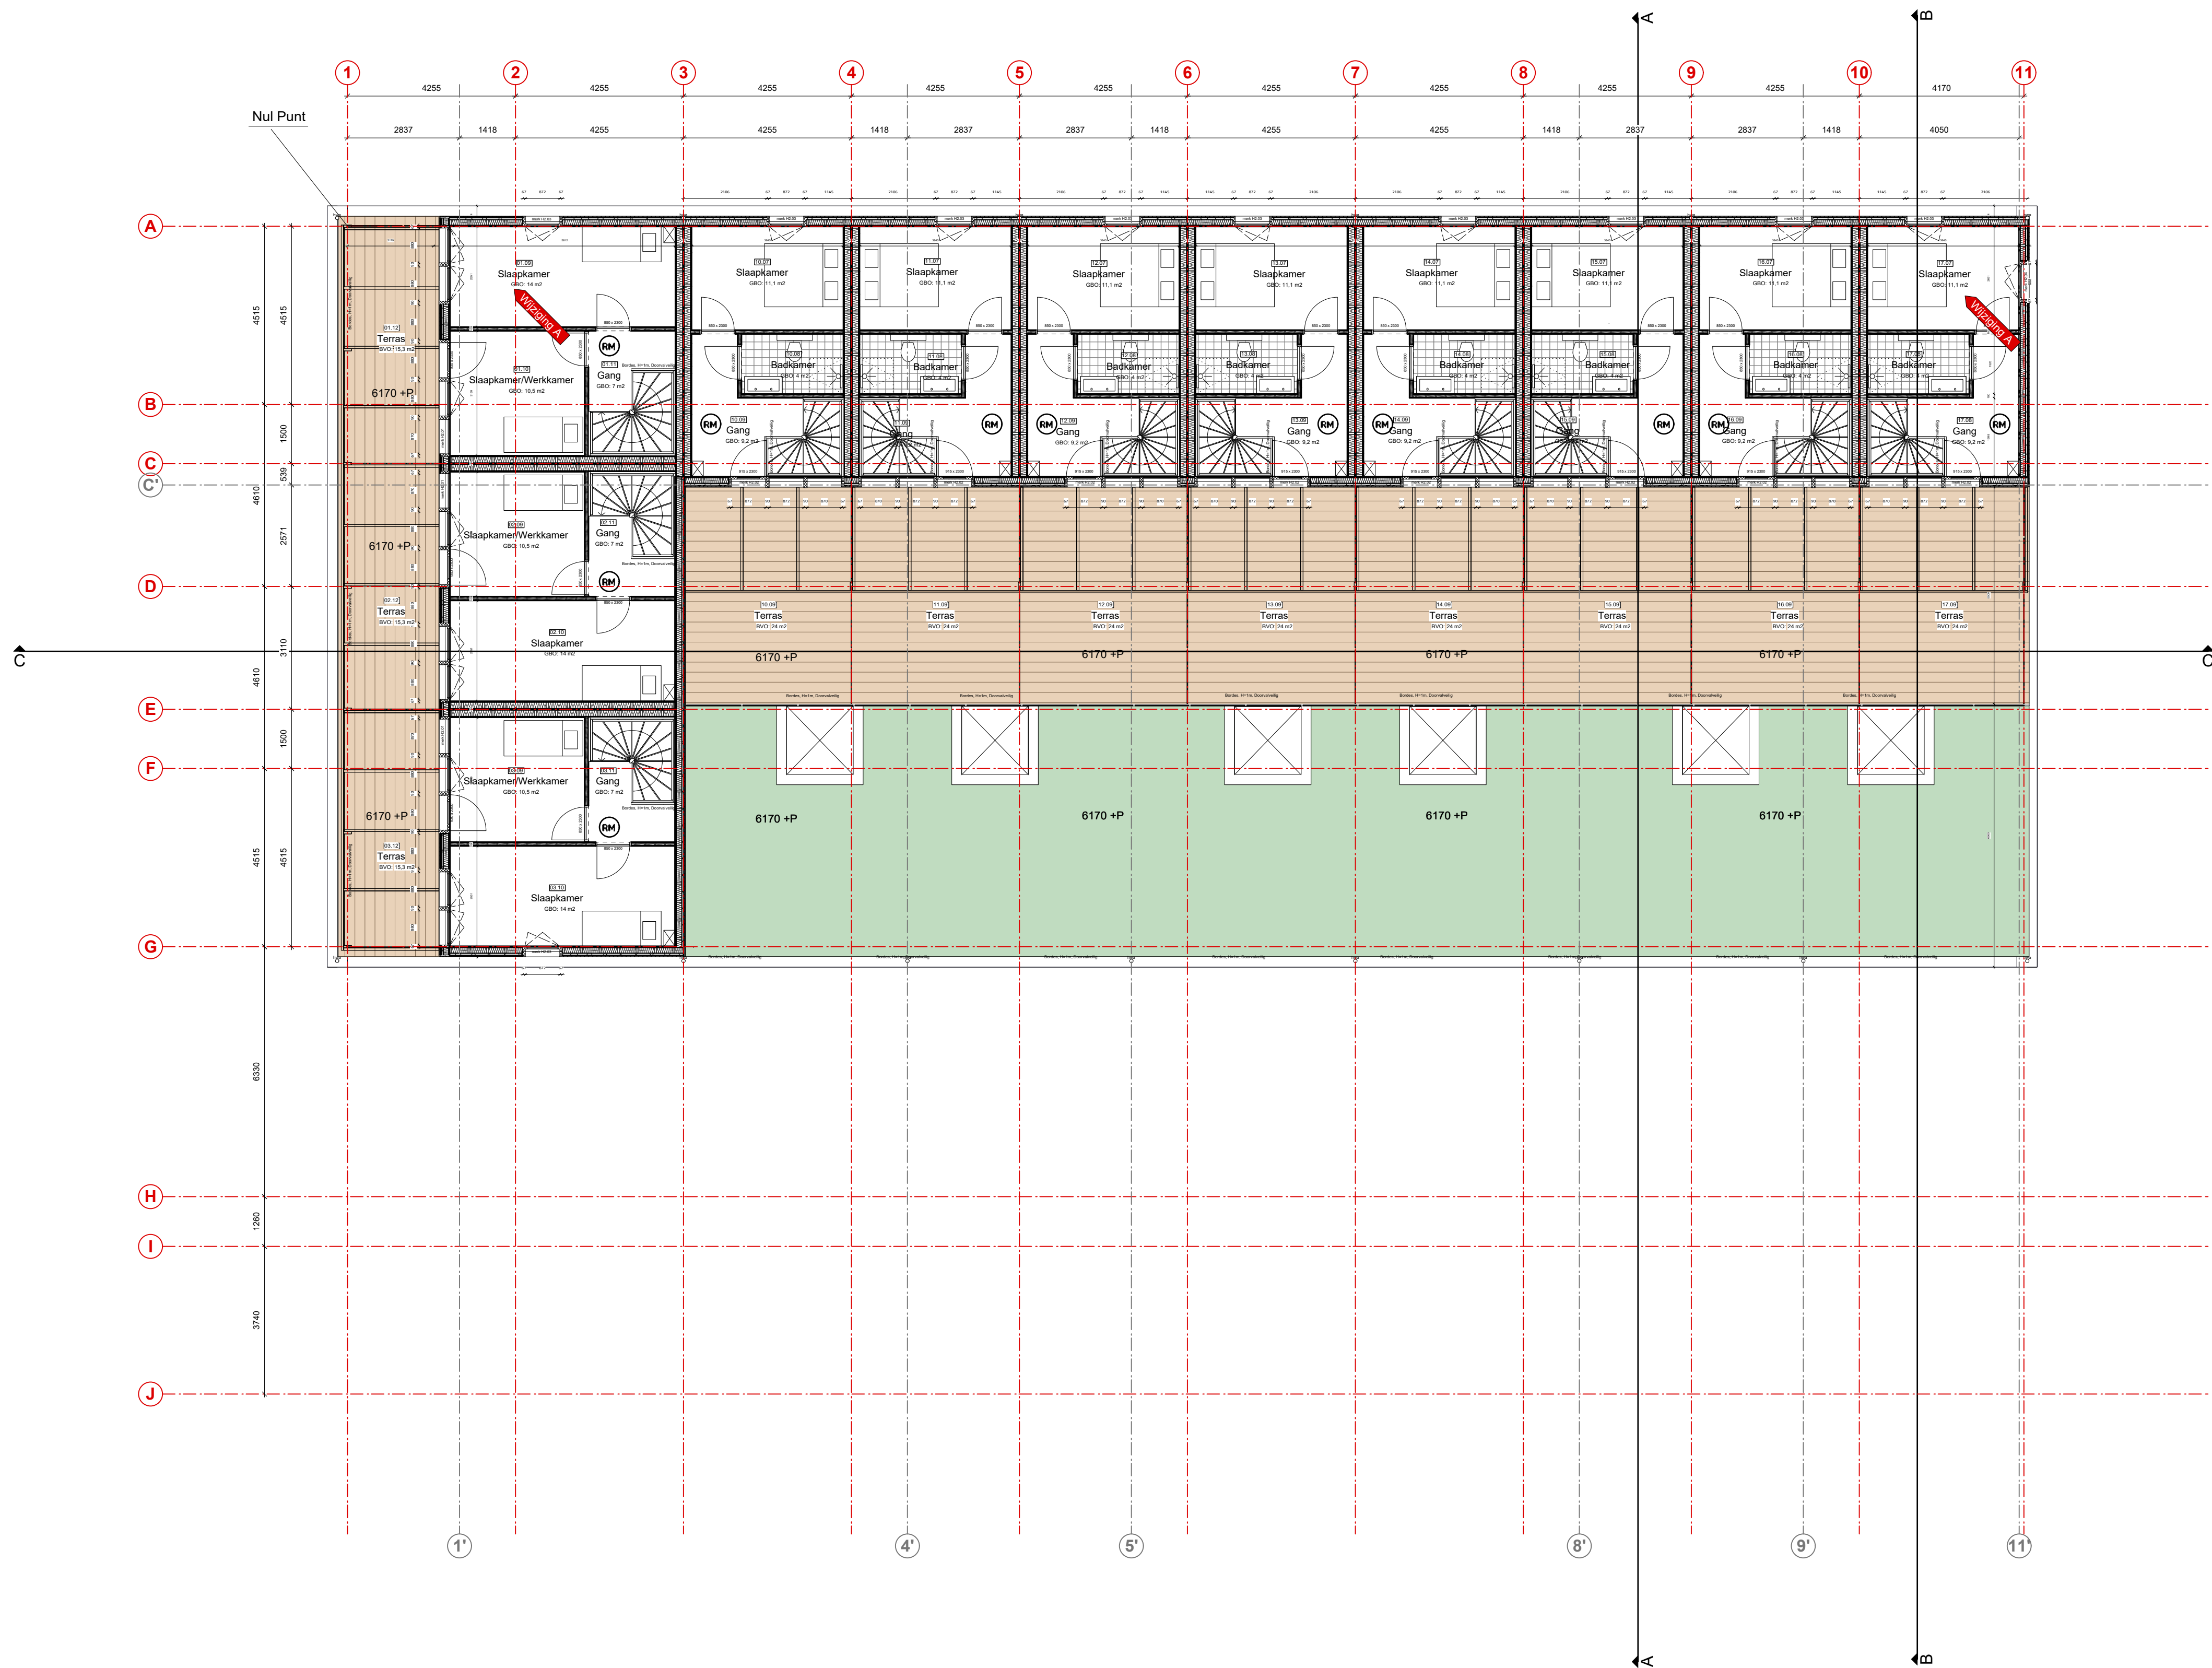

Totaal BVO: 350m2
Totaal GBO: 528m2

- BESTAANDE KELDER CONSTRUCTIE
- BETON IHW GESTORT
- ISOLATIE
- HOUT (KOZIJN / GEVELBEKLEDING)
- HSB WAND / VLOER
- VLUCHTWEGAANDUIDING
- NOODVERLICHTING
- ROOKMELDER
- WARMTEPOMP
- BRANDBLUSSEUR


*ALLE MATEN IN WERK TE CONTROLEREN
*CONSTRUCTIE CONFORM OPGAVE CONSTRUCTEUR

A	05.10.2020	correctie op tekening, veiligheidsstrook verduidelijkt in / uit, rookmelder bij ingang 1, vluchtwegaanduiding/verlichting aangebracht, brandblusser, WP
WP	aktueel	correctie tekening

stats architecten
Groot Visserskadeel 15
1017 CA Schiedamschen dijk
info@stats.nl
020-6611111
www.stats.nl

ontwerper	Technische Ontwerp	werk	Sportfondsenbad
aanvraag	Plattegrond 2e verdieping	opdrachtgever	Steenstraat B.V.

schaal	architect	project	datum	versie	oppervlakte	oppervlakte	oppervlakte
1:100	RvdD	MK	05.10.2020	A1	3823	20.05	

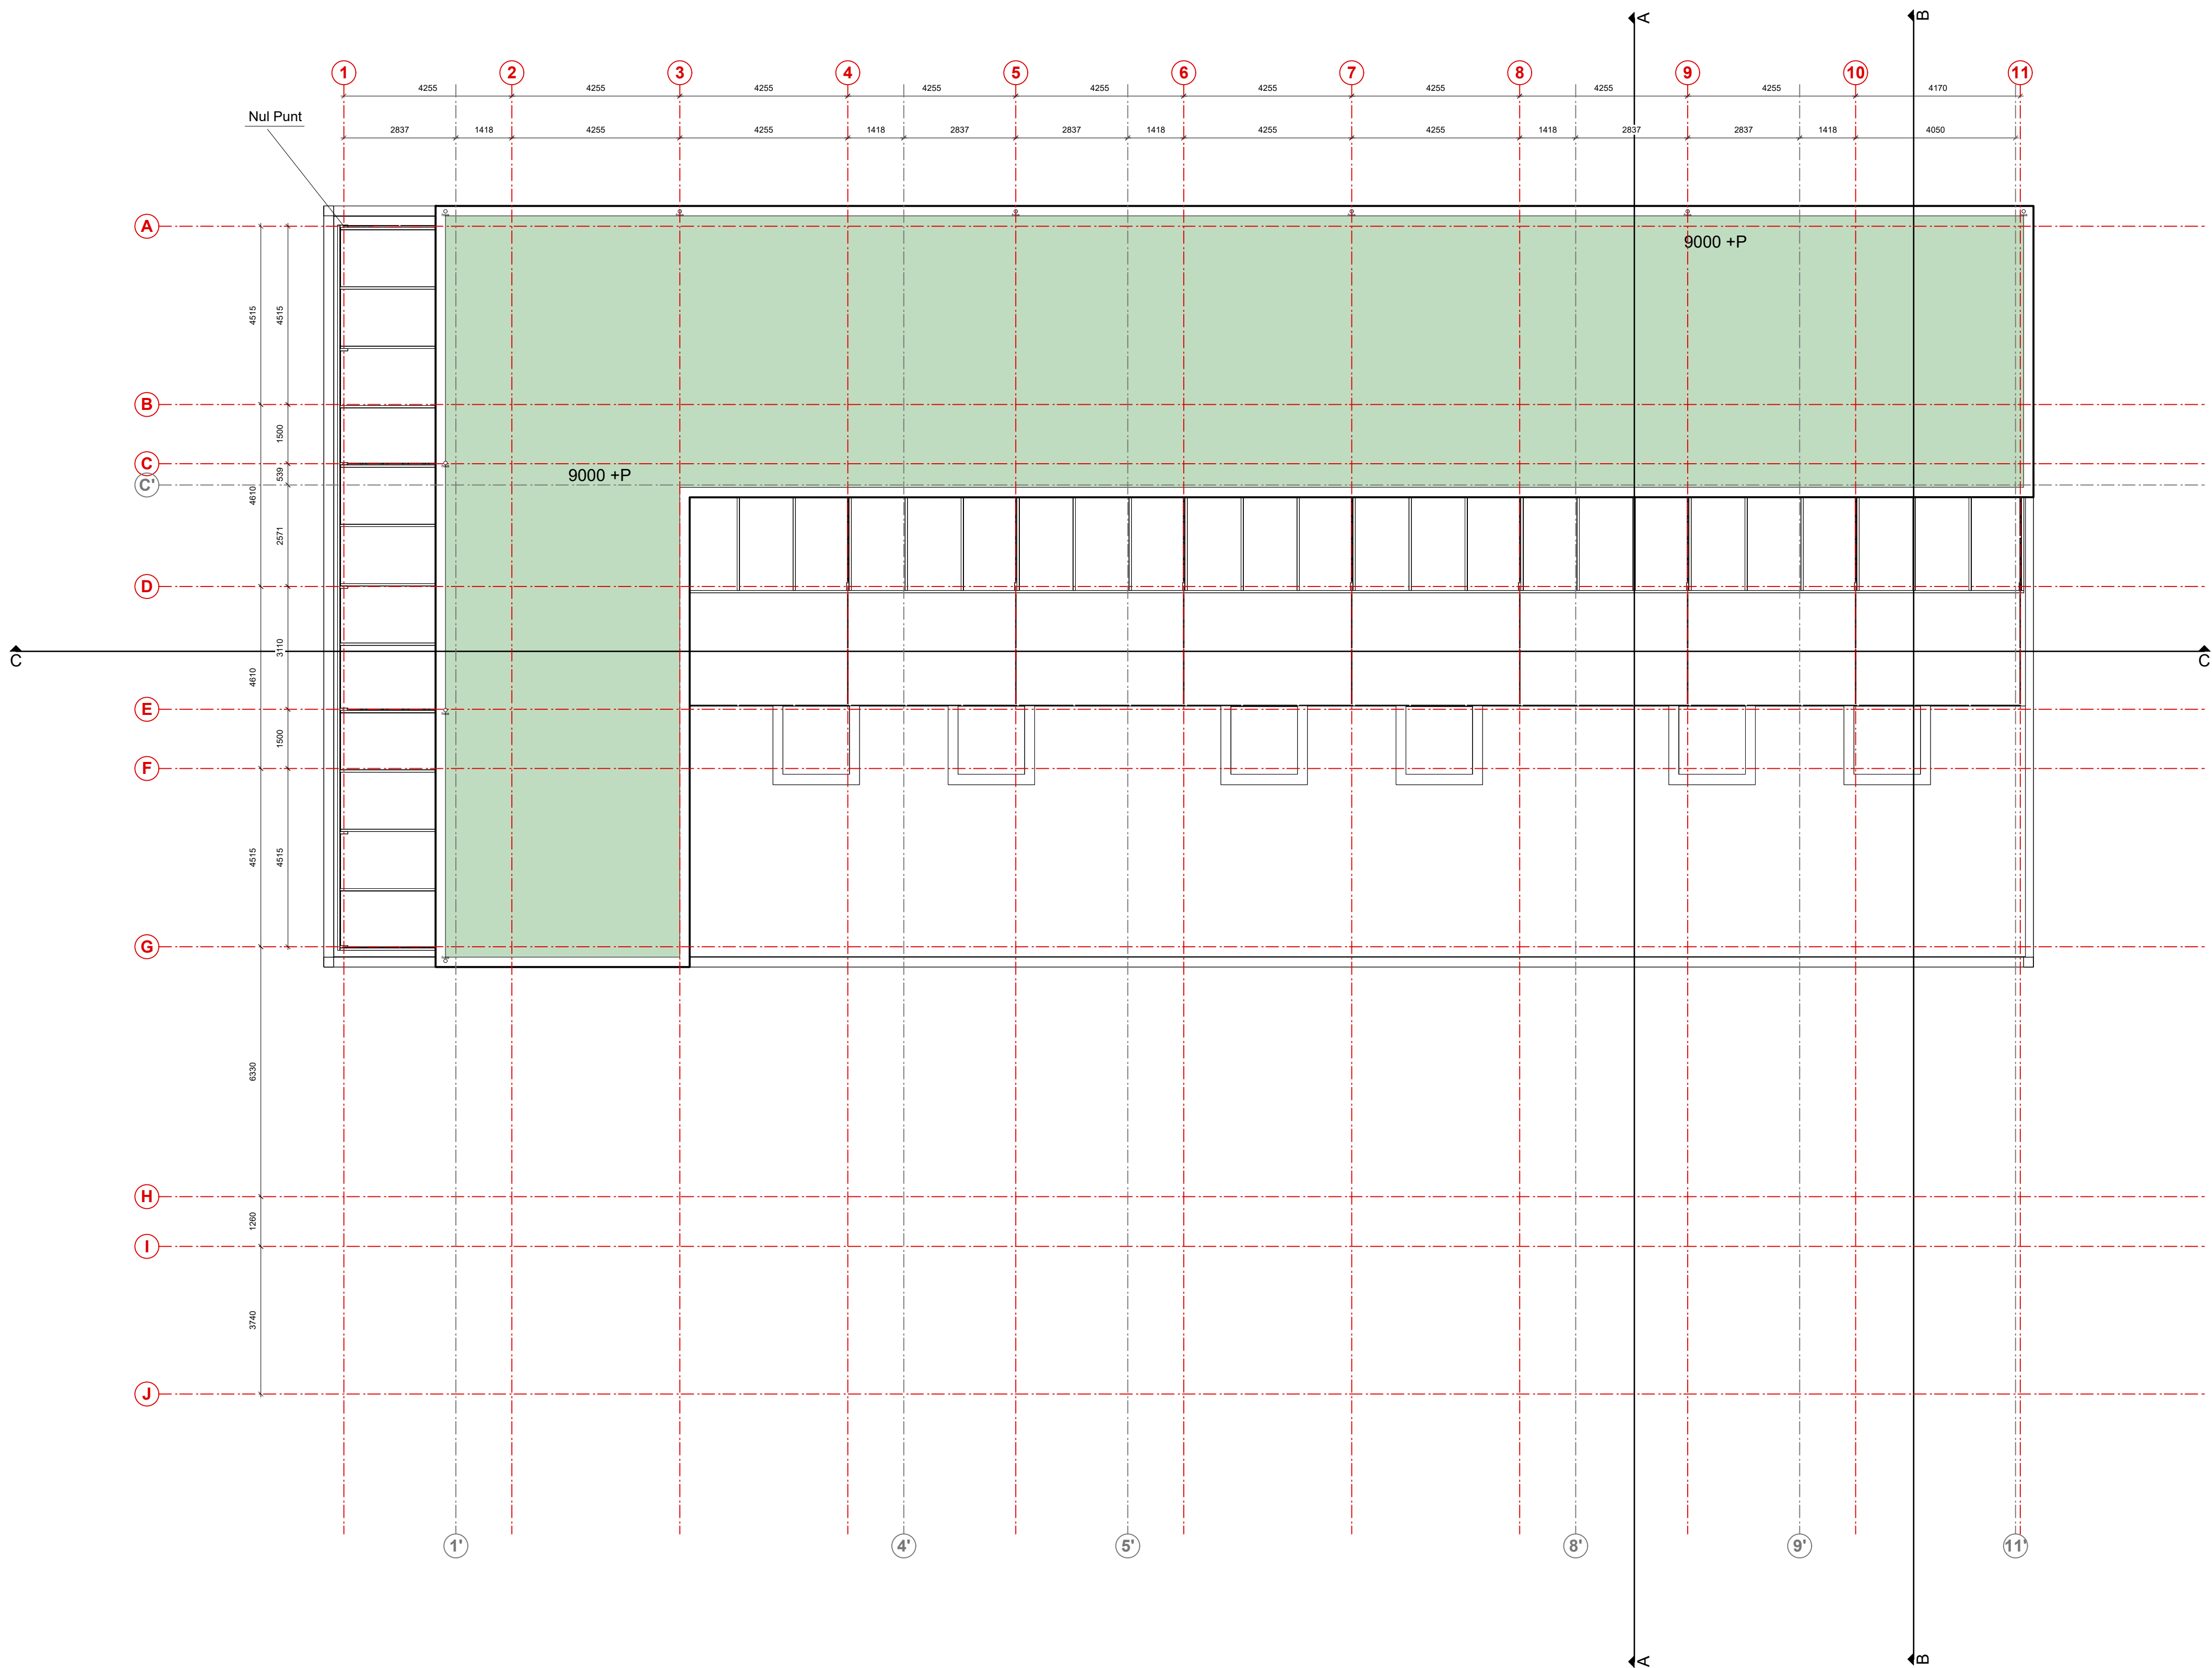

- BESTAANDE KELDER CONSTRUCTIE
- BETON IHW GESTORT
- ISOLATIE
- HOUT (KOZIJN / GEVELBEKLEDING)
- HSB WAND / VLOER
- VLUCHTWEGAANDUIDING
- NOODVERLICHTING
- ROOKMELDER
- WARMTEPOMP
- BRANDBLUSSEUR

*ALLE MATEN IN WERK TE CONTROLEREN
*CONSTRUCTIE CONFORM OPGAVE CONSTRUCTEUR

A	05.10.2020	correctie op tekening, veiligheidsstrook verwijding in / uit, rookmelder bij ingang 1, vluchtwegaanduiding/rookmeldering aanwezen, brandblusser, WP
WP	afzetten	correctie tekening

stats architecten
Groot Visschersteat 15
1215 AA Schiedam
info@stats.nl
06-43333333
078-4444444

ontwerper	Technische Ontwerp	werk	Sportfondsenbad
aanvraag	Plattegrond Dak	opdrachtgever	Steenstraat B.V.

schaal	1:100	ontwerper	RvdD	projectant	MK	datum	05.10.2020	formaat	A1	nr.	3823	nr.	20.06	wp	
--------	-------	-----------	------	------------	----	-------	------------	---------	----	-----	------	-----	-------	----	--