




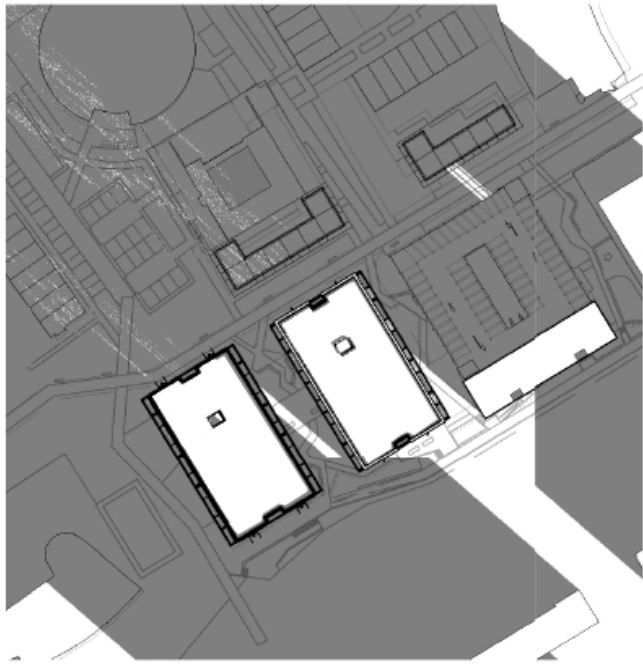


22 dec 9.00

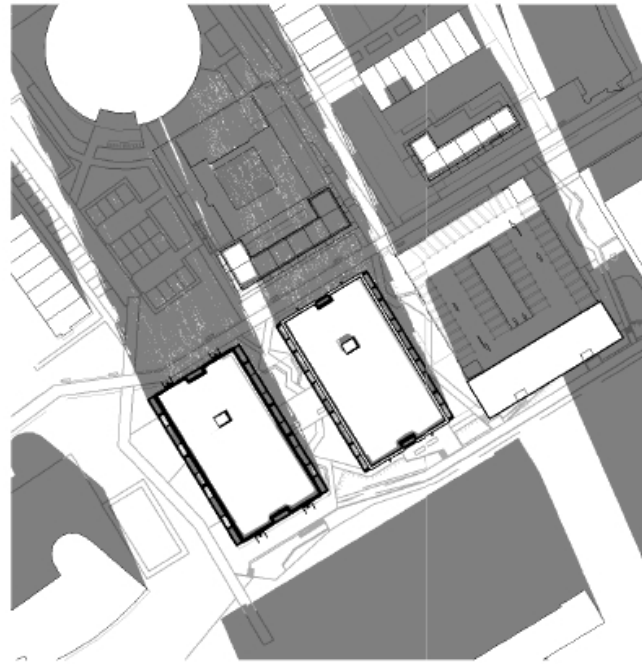


22 dec 11.00

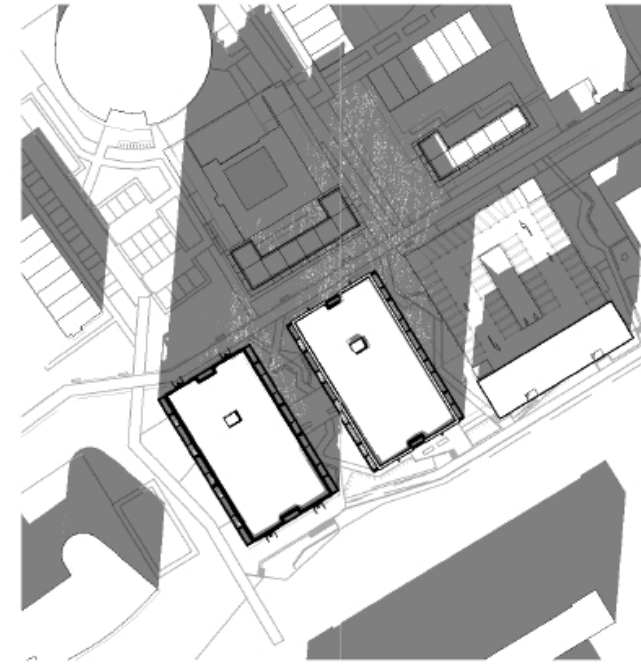

22 dec 13.00

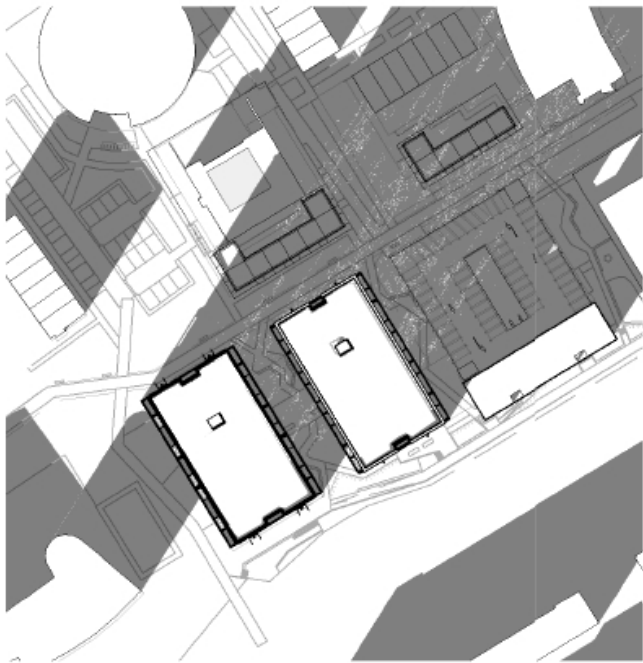

22 dec 15.00

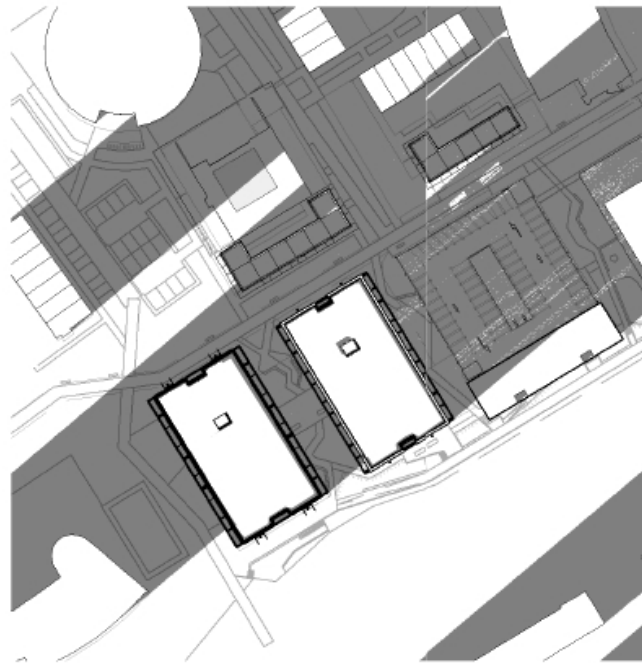

22 dec 17.00



22 dec 19.00

bezonning-dec


tekening
SO10004

project
dNK


schaal
1 : 2000
getekend
14-09-2022
gewijzigd

GROOSMAN
ARCHITECTEN


M:\2020\2020014_Scholenlocatie_Schiedam\20_Model_x\20220114_Bezonningsstudie
situatie.rvt

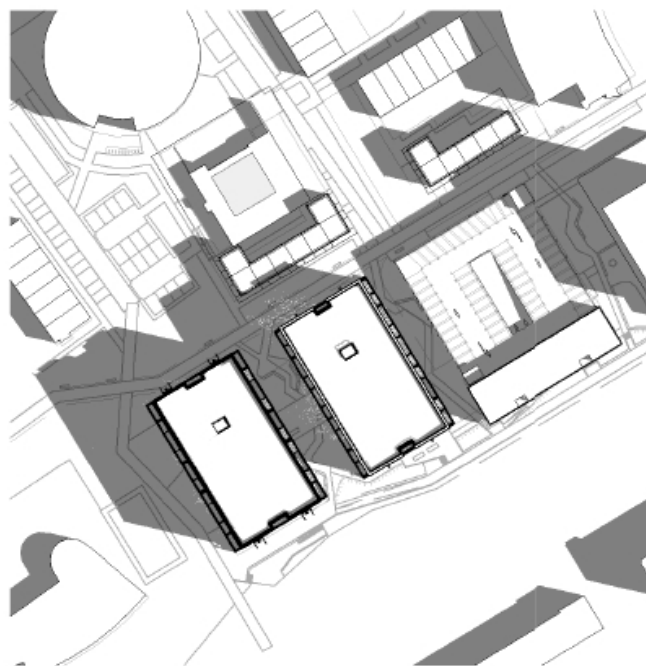


21 juni 9.00

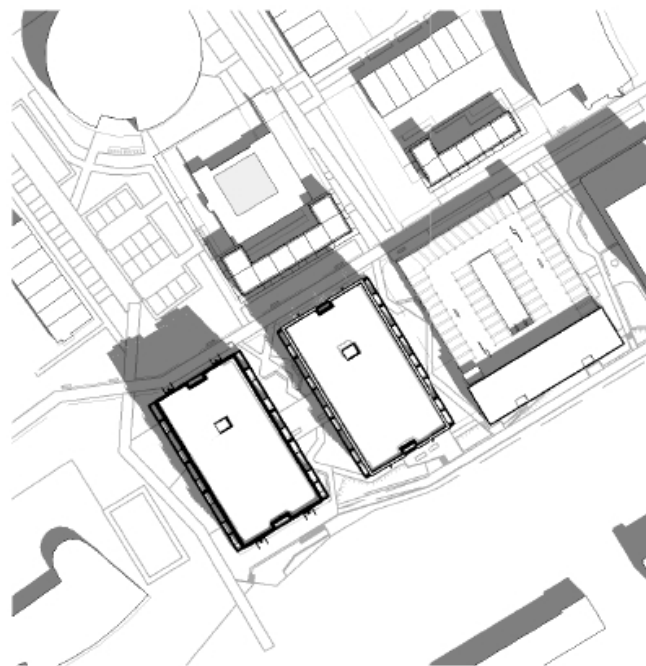


21 juni 11.00

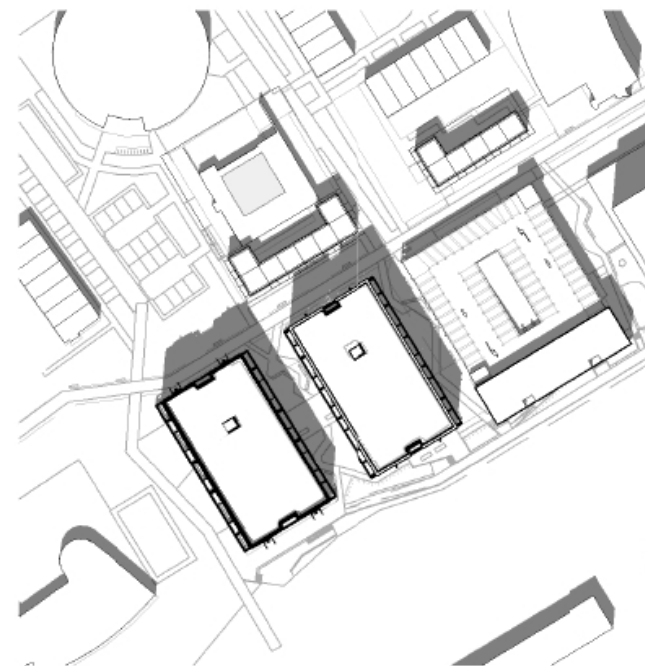


21 juni 13.00

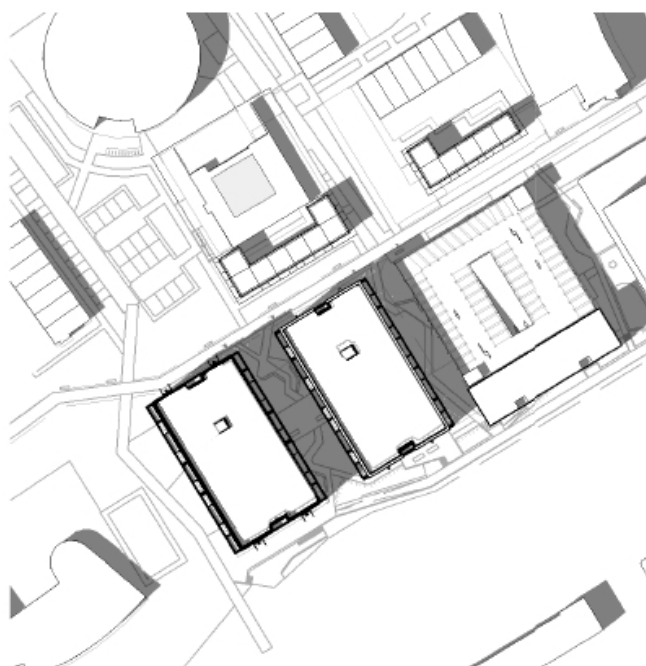

21 juni 15.00

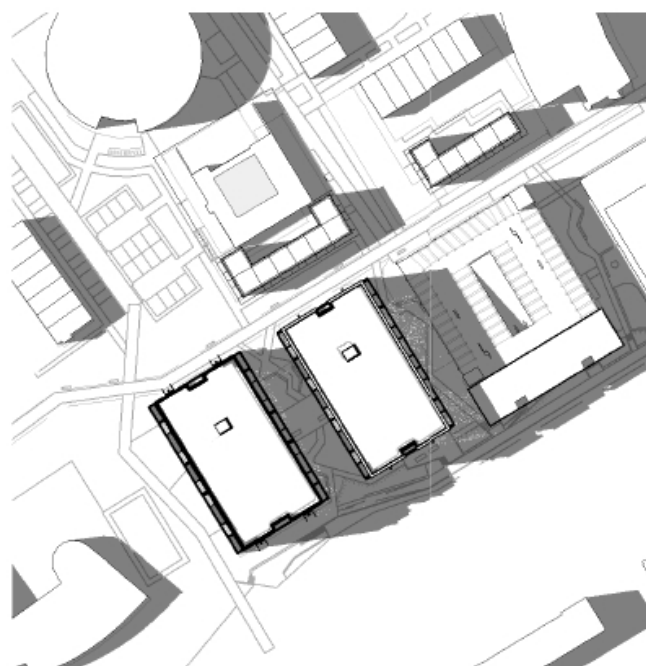

21 juni 17.00

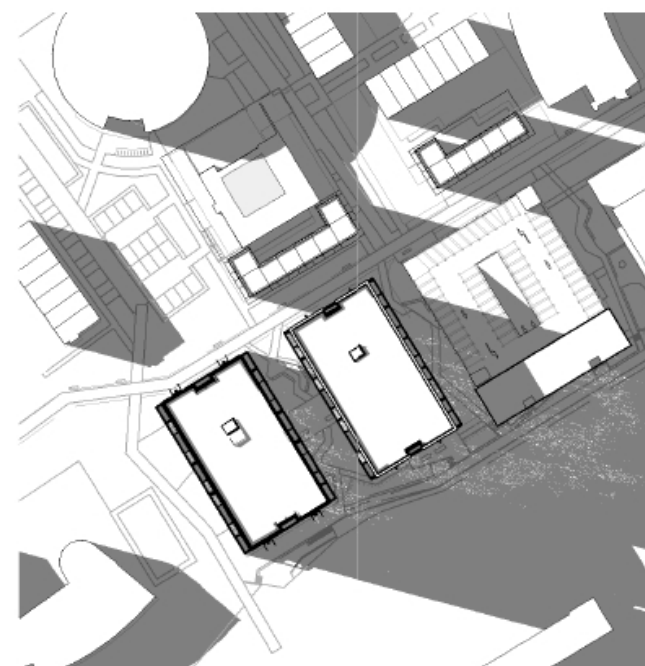

21 juni 19.00



bezonning-juni

tekening
SO10001

project
dNK


schaal
1 : 2000
getekend
14-09-2022
gewijzigd

GROOSMAN
ARCHITECTEN


M:\2020\2020014_Scholenlocatie_Schiedam\20_Model_x\20220114_Bezonningsstudie
situatie.rvt




21 maart 9.00

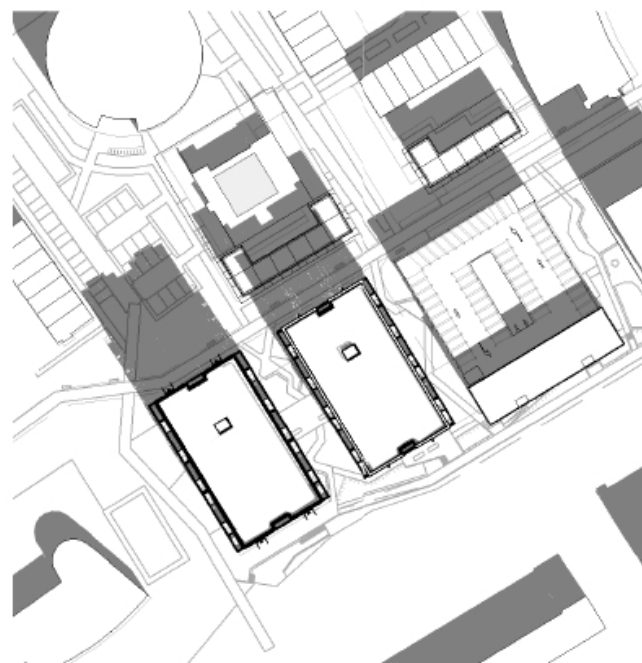


21 maart 11.00

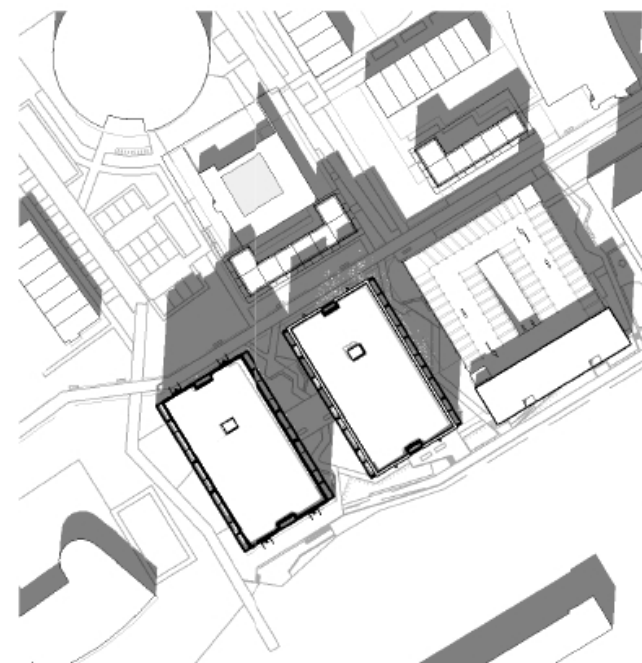

21 maart 13.00

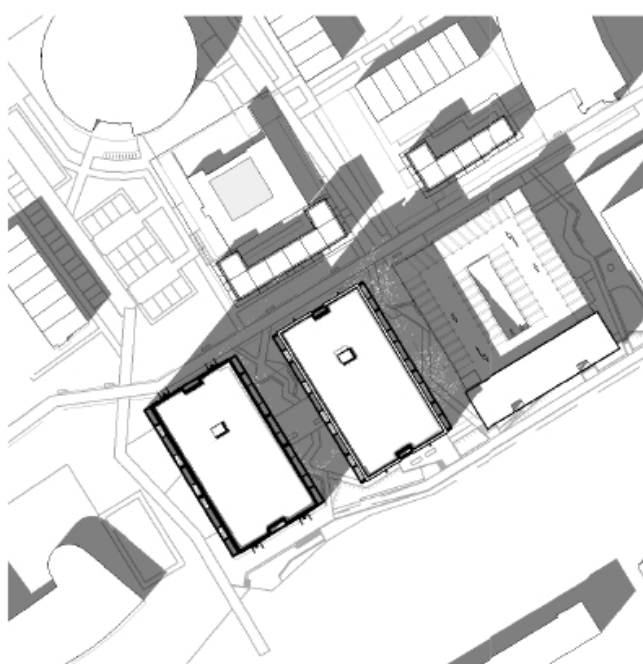

21 maart 15.00

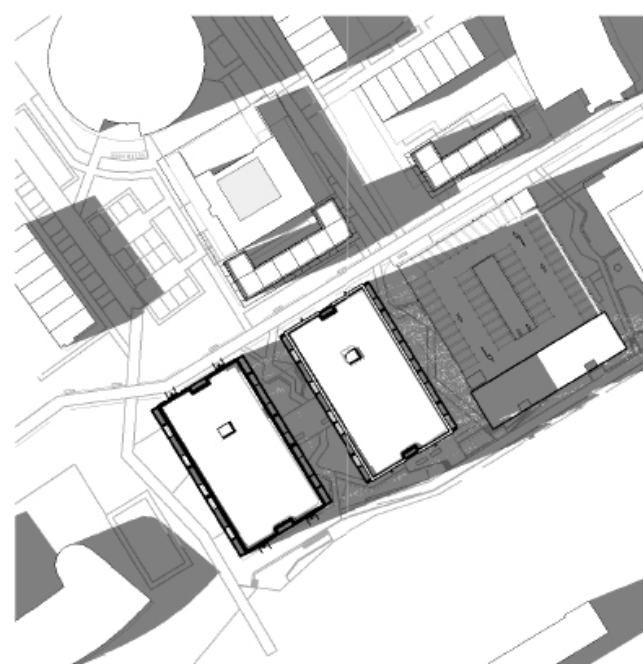

21 maart 17.00



21 maart 19.00

bezonning-maart




tekening
SO10002

project
dNK

schaal
1 : 2000
getekend
14-09-2022
gewijzigd

GROOSMAN
ARCHITECTEN


M:\2020\2020014_Scholenlocatie_Schiedam\20_Model_x\20220114_Bezonningsstudie
situatie.rvt

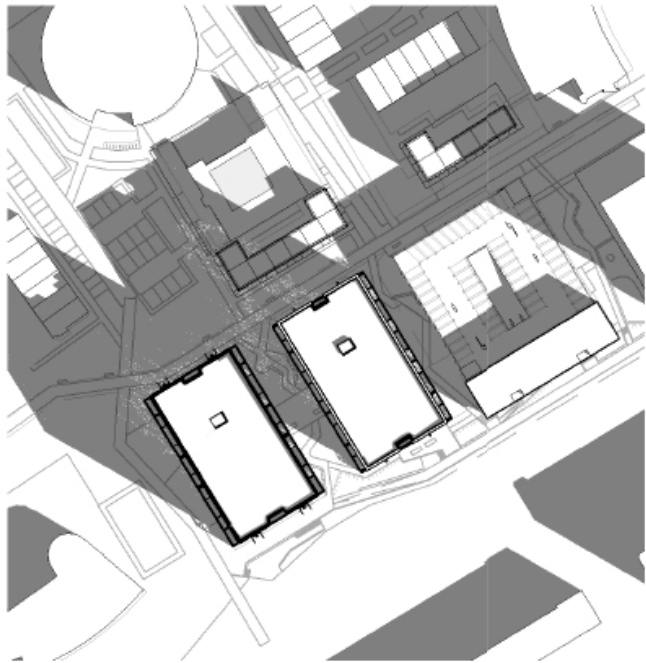


23 sept 9.00




23 sept 11.00

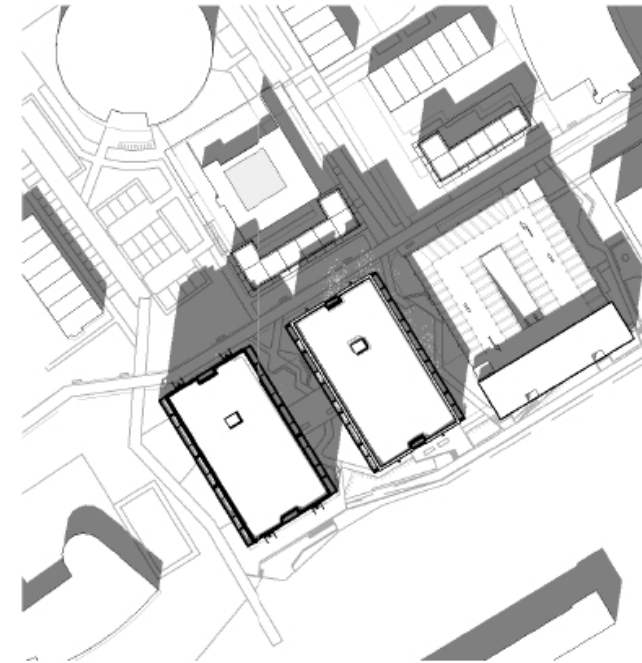


23 sept 13.00

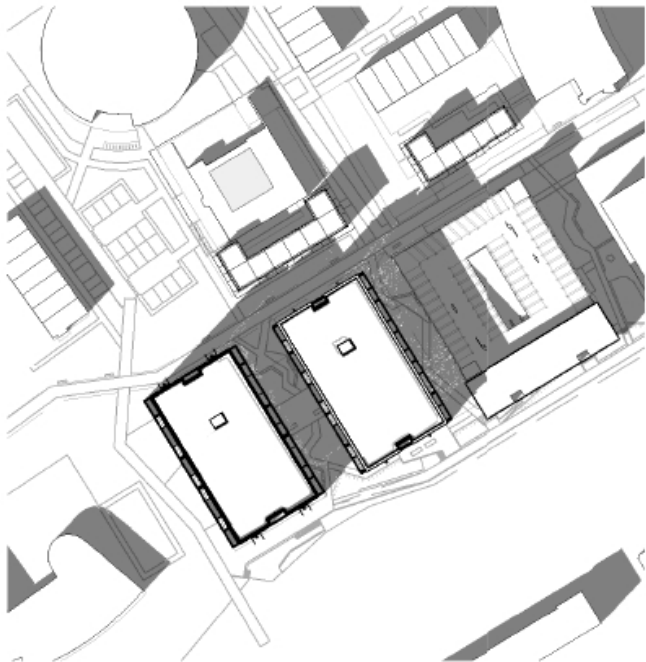

23 sept 15.00

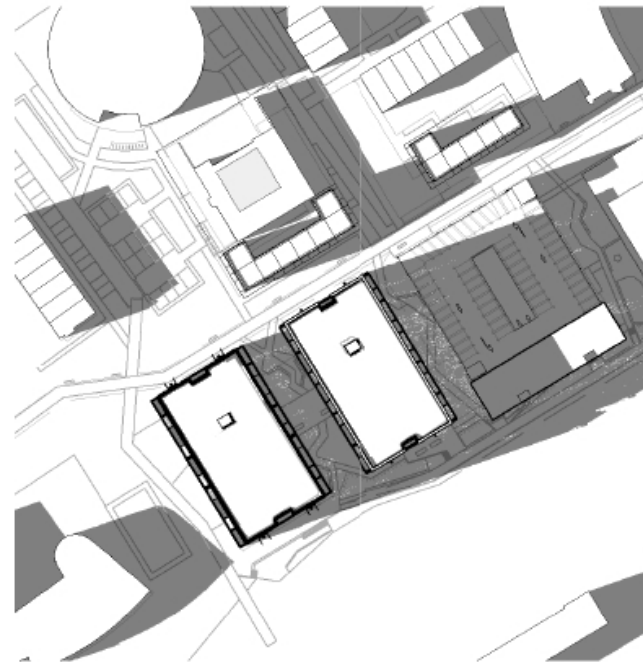

23 sept 17.00

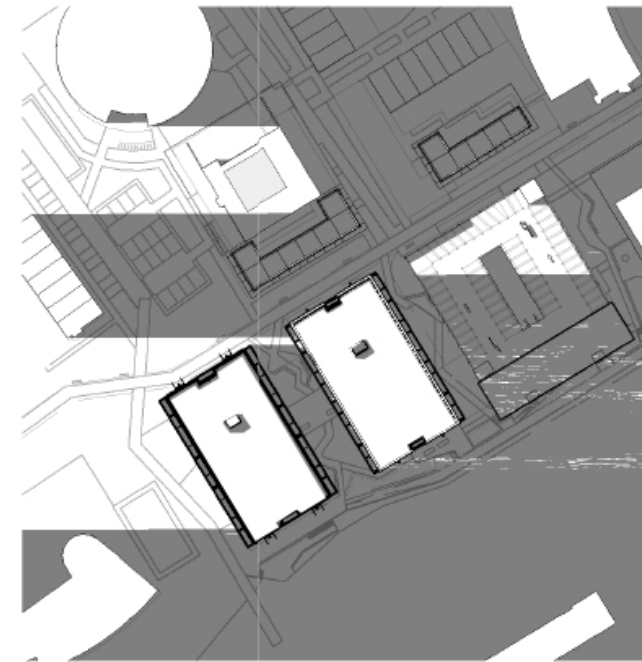

23 sept 19.00



bezonning-sept

tekening
SO10003

project
dNK

schaal
1 : 2000
getekend
14-09-2022
gewijzigd

GROOSMAN
ARCHITECTEN

M:\2020\2020014_Scholenlocatie_Schiedam\20_Model_x\20220114_Bezonningsstudie
situatie.rvt