



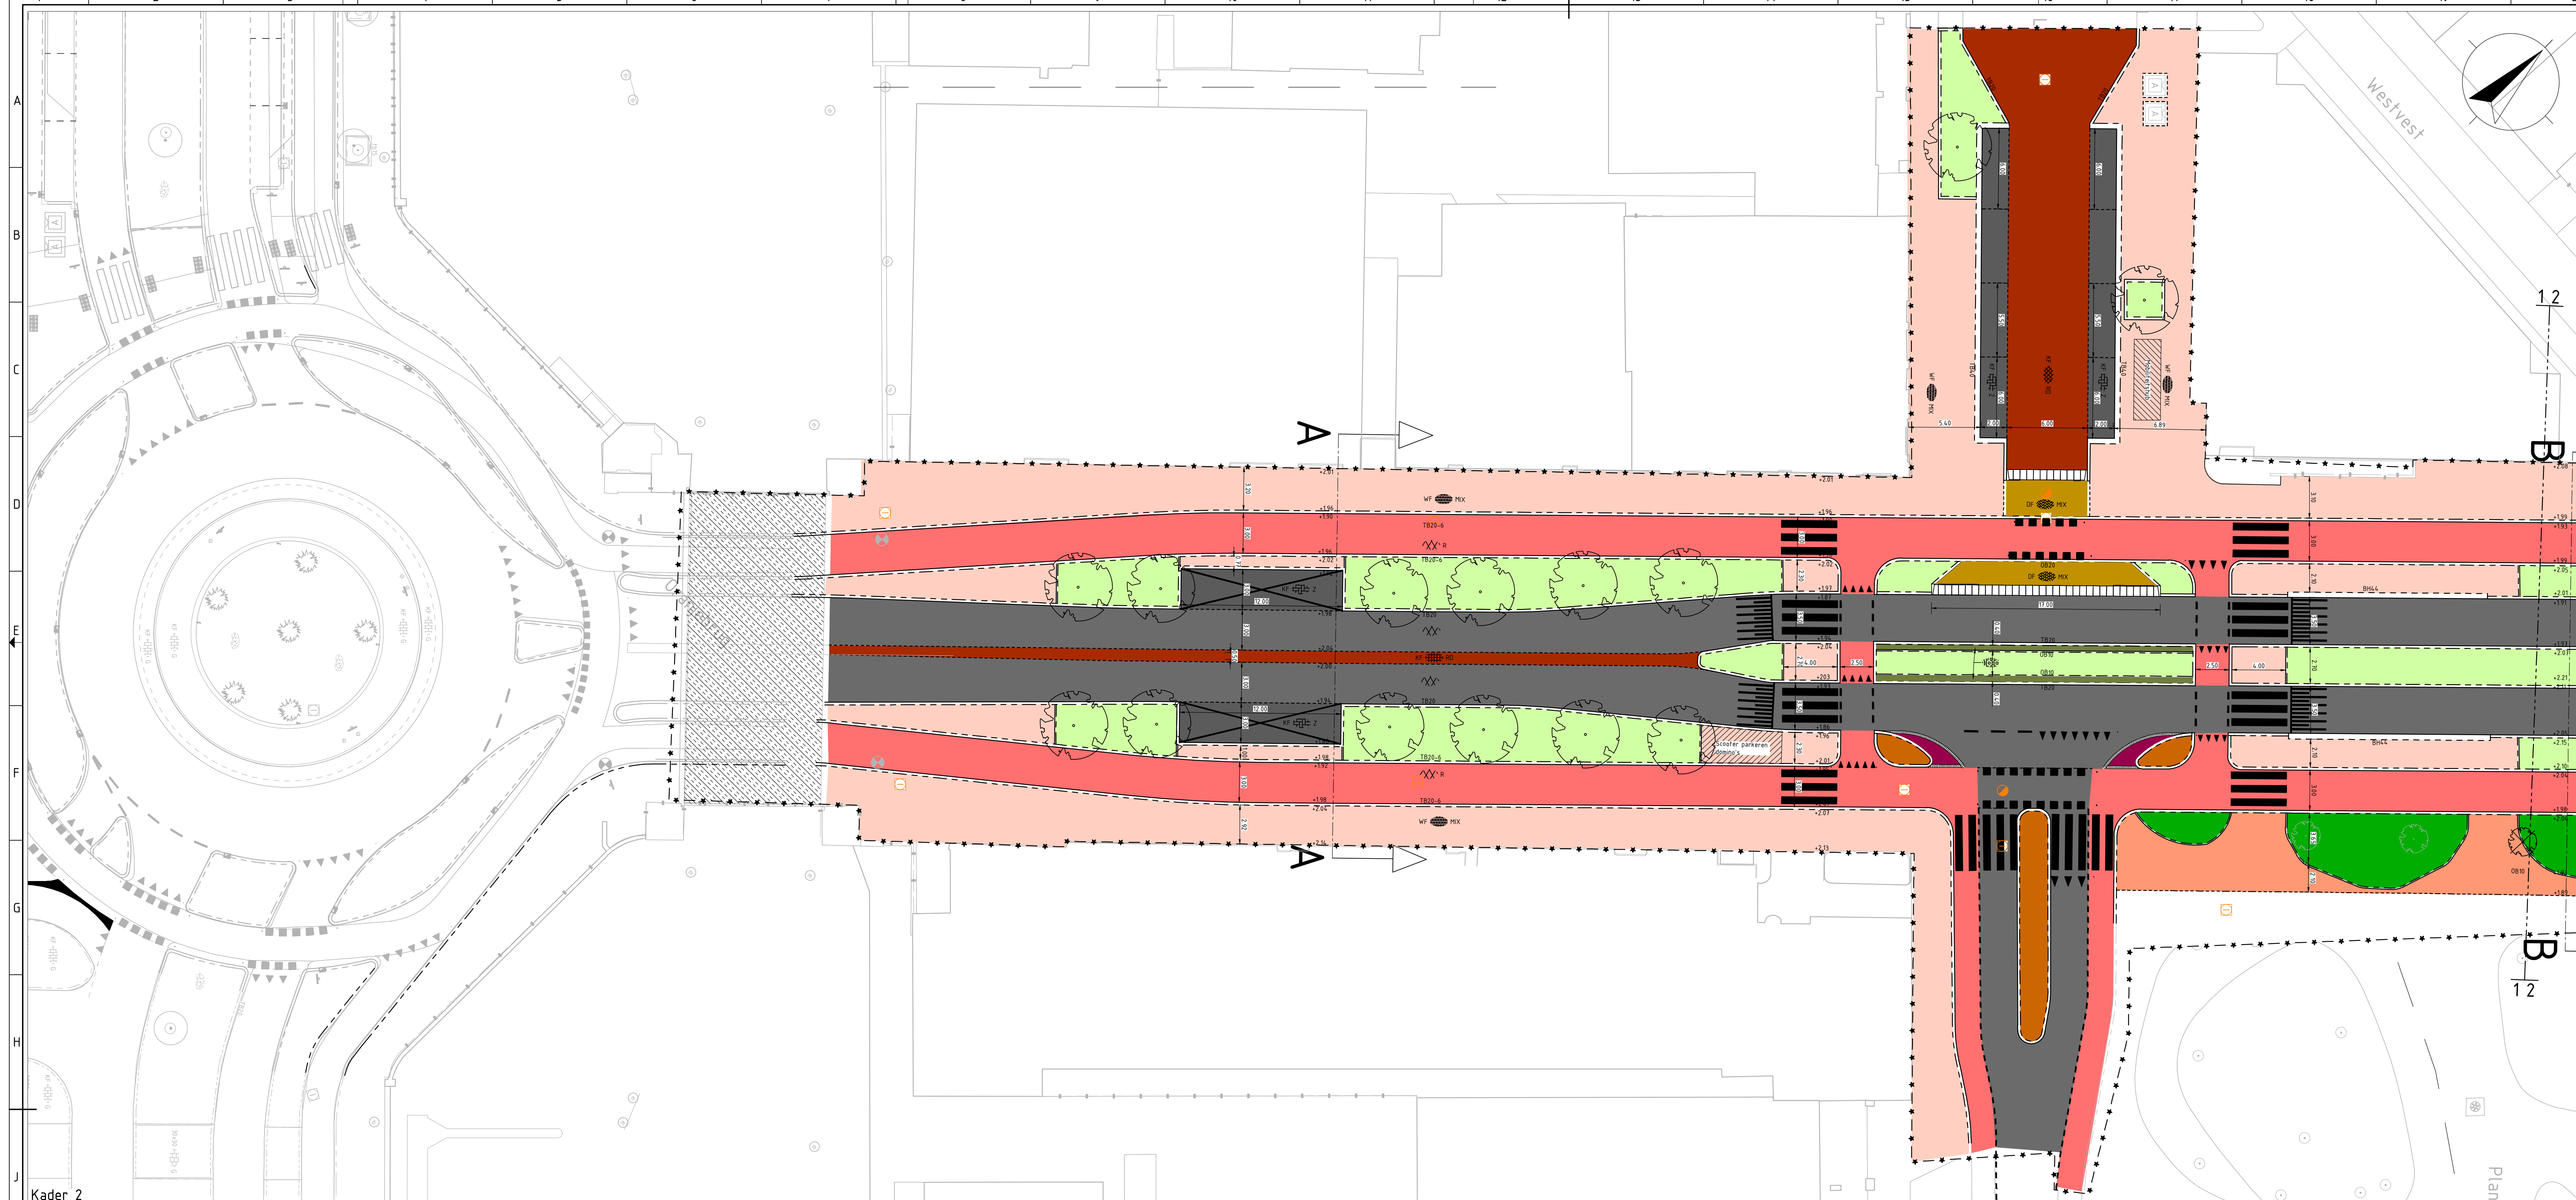

Kader 2
Schaal 1:200

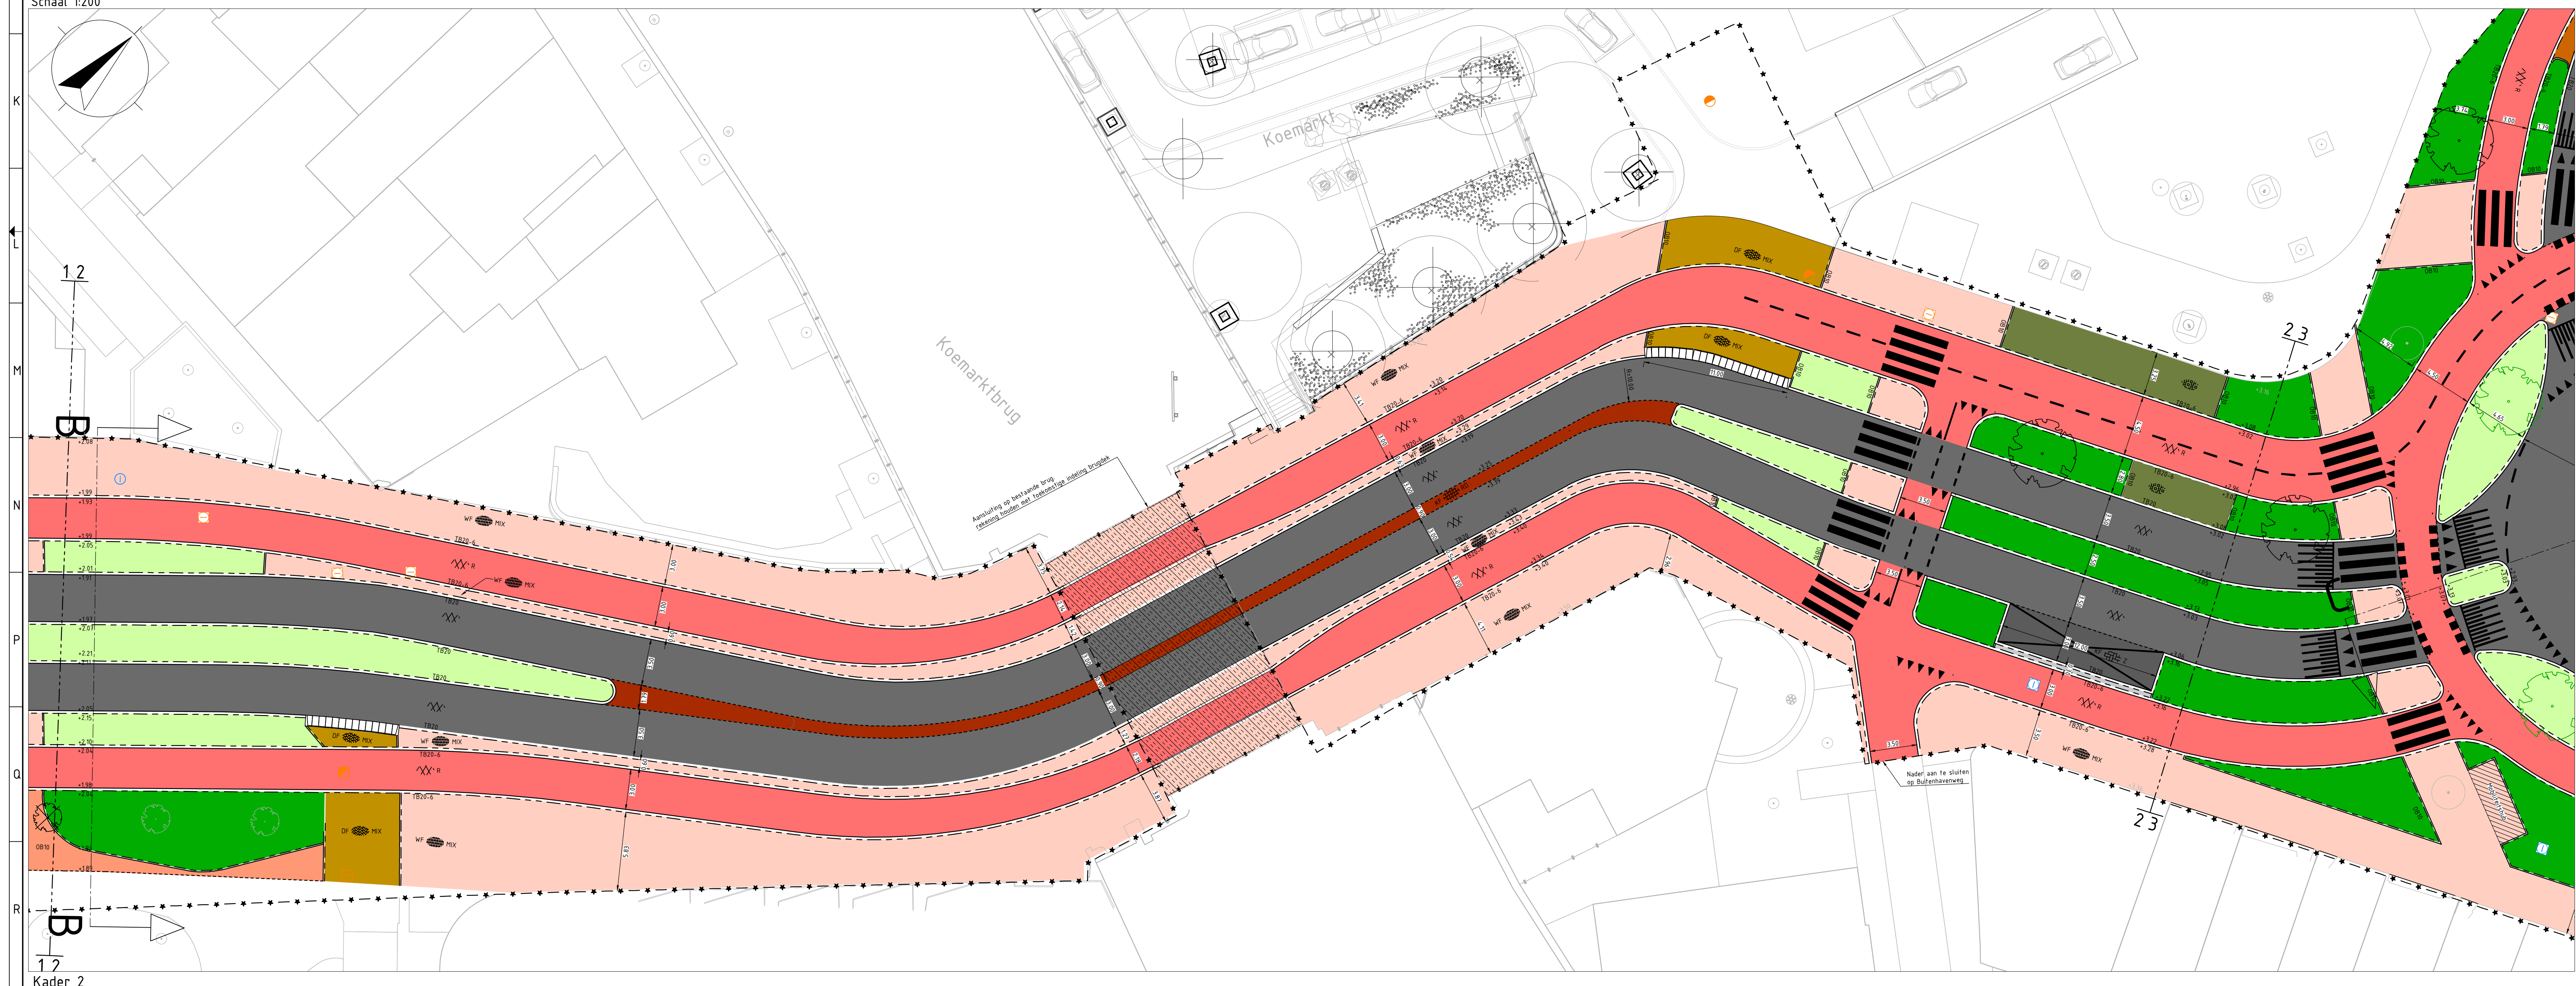

Kader 2
Schaal 1:200

- LEGENDA**
- Bestaande geografie conform BGT
 - Perceelsgrens
 - Werksgrens
 - Materiaalgrens
 - Trottoirband 380/400x160mm, kleur: grijs
 - Trottoirband 180/200x250mm, kleur: grijs
 - Trottoirband 180/200x160mm, kleur: grijs
 - Opsluitband 200x250mm, kleur: grijs
 - Opsluitband 100x200mm, kleur: grijs
 - Bushalfebånd 440x330mm, kleur: grijs
 - Leicon rotonde geleideband R=8.00
 - Inritbanden 160x500x1000mm, kleur: grijs
 - Betontegel 300x300x80mm, halfsteensverband, kleur: grijs
 - Betontegel 300x300x45mm, halfsteensverband, kleur: grijs
 - Betonstraatstenen, keijormaat, elleboogverband, kleur: zwart
 - Straatbakstenen, keijormaat, keijerverband, kleur: rood
 - Straatbakstenen, keijormaat, halfsteensverband, kleur: rood
 - Straatbakstenen, waalformaat, halfsteensverband, kleur: rood
 - Straatbakstenen, waalformaat, halfsteensverband, kleur: binnenstadmin
 - Straatbakstenen, dikformaat, keijerverband, kleur: binnenstadmin
 - Asfaltverharding, kleur: rood
 - Asfaltverharding Deklaag SMA-NL Bg, kleur: zwart
 - Natuursteen
 - Grasbetontegel 600x400x100mm, kleur: grijs
 - Halfverharding stabiliser nieuw gisel
 - Basalt
 - Rollaag betonstaatsstenen, keijormaat, kleur: antraciet
 - Groen - 1200mm hoog
 - Groen - 600mm hoog
 - Gras
 - Coating aanbrengen bestaand brugdek naar gewenst profiel
 - Tramwaarschuwinglicht
 - Fietsnietje
 - Fietsrommel
 - Boom
 - Kans boom gezien door GH
 - Bestaand boom
 - Te kappen boom
 - Putdeksel GWA
 - Putdeksel HWA
 - Bestaand inspectieput GWA
 - Bestaand inspectieput HWA
 - Bestaand asfaltverharding
 - Bestaand gras
 - Bestaand betontegel 300x300x45mm, kleur: grijs
 - Bestaand grasbetontegels 600x400x100mm, kleur: grijs
 - Bestaand transport

